


ZAČÁTEK ÚSEKU SO 103

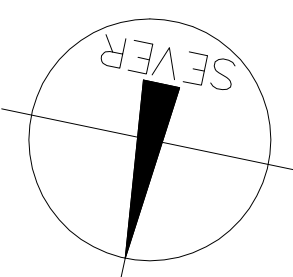

KONEC ÚSEKU SO 104


ZAČÁTEK ÚSEKU SO 106

KONEC ÚSEKU SO 107






**LEGENDA:**

- C 8a  nové svislé DZ
- E 13  text "Vozidlům Povodí Moravy, s.p. vjezd povolen"

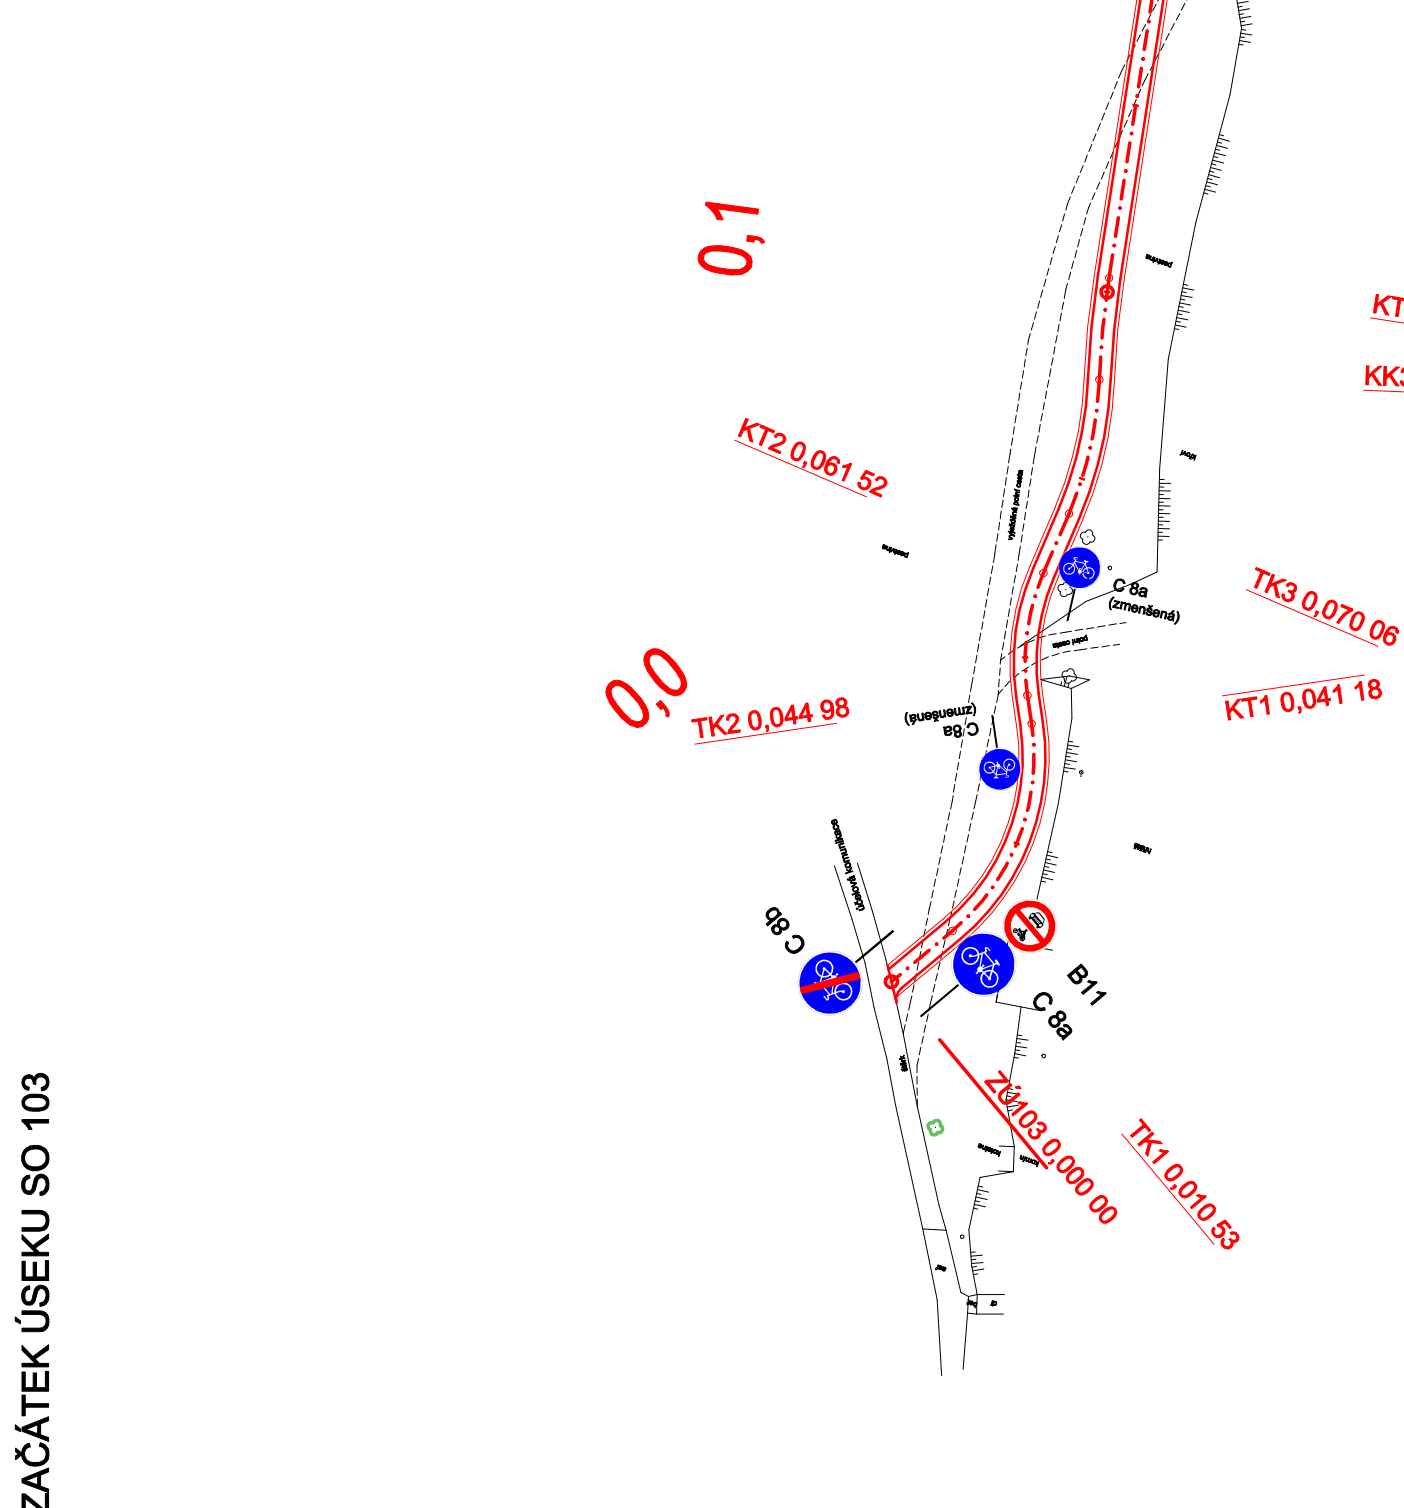


**Dolní Moravice**

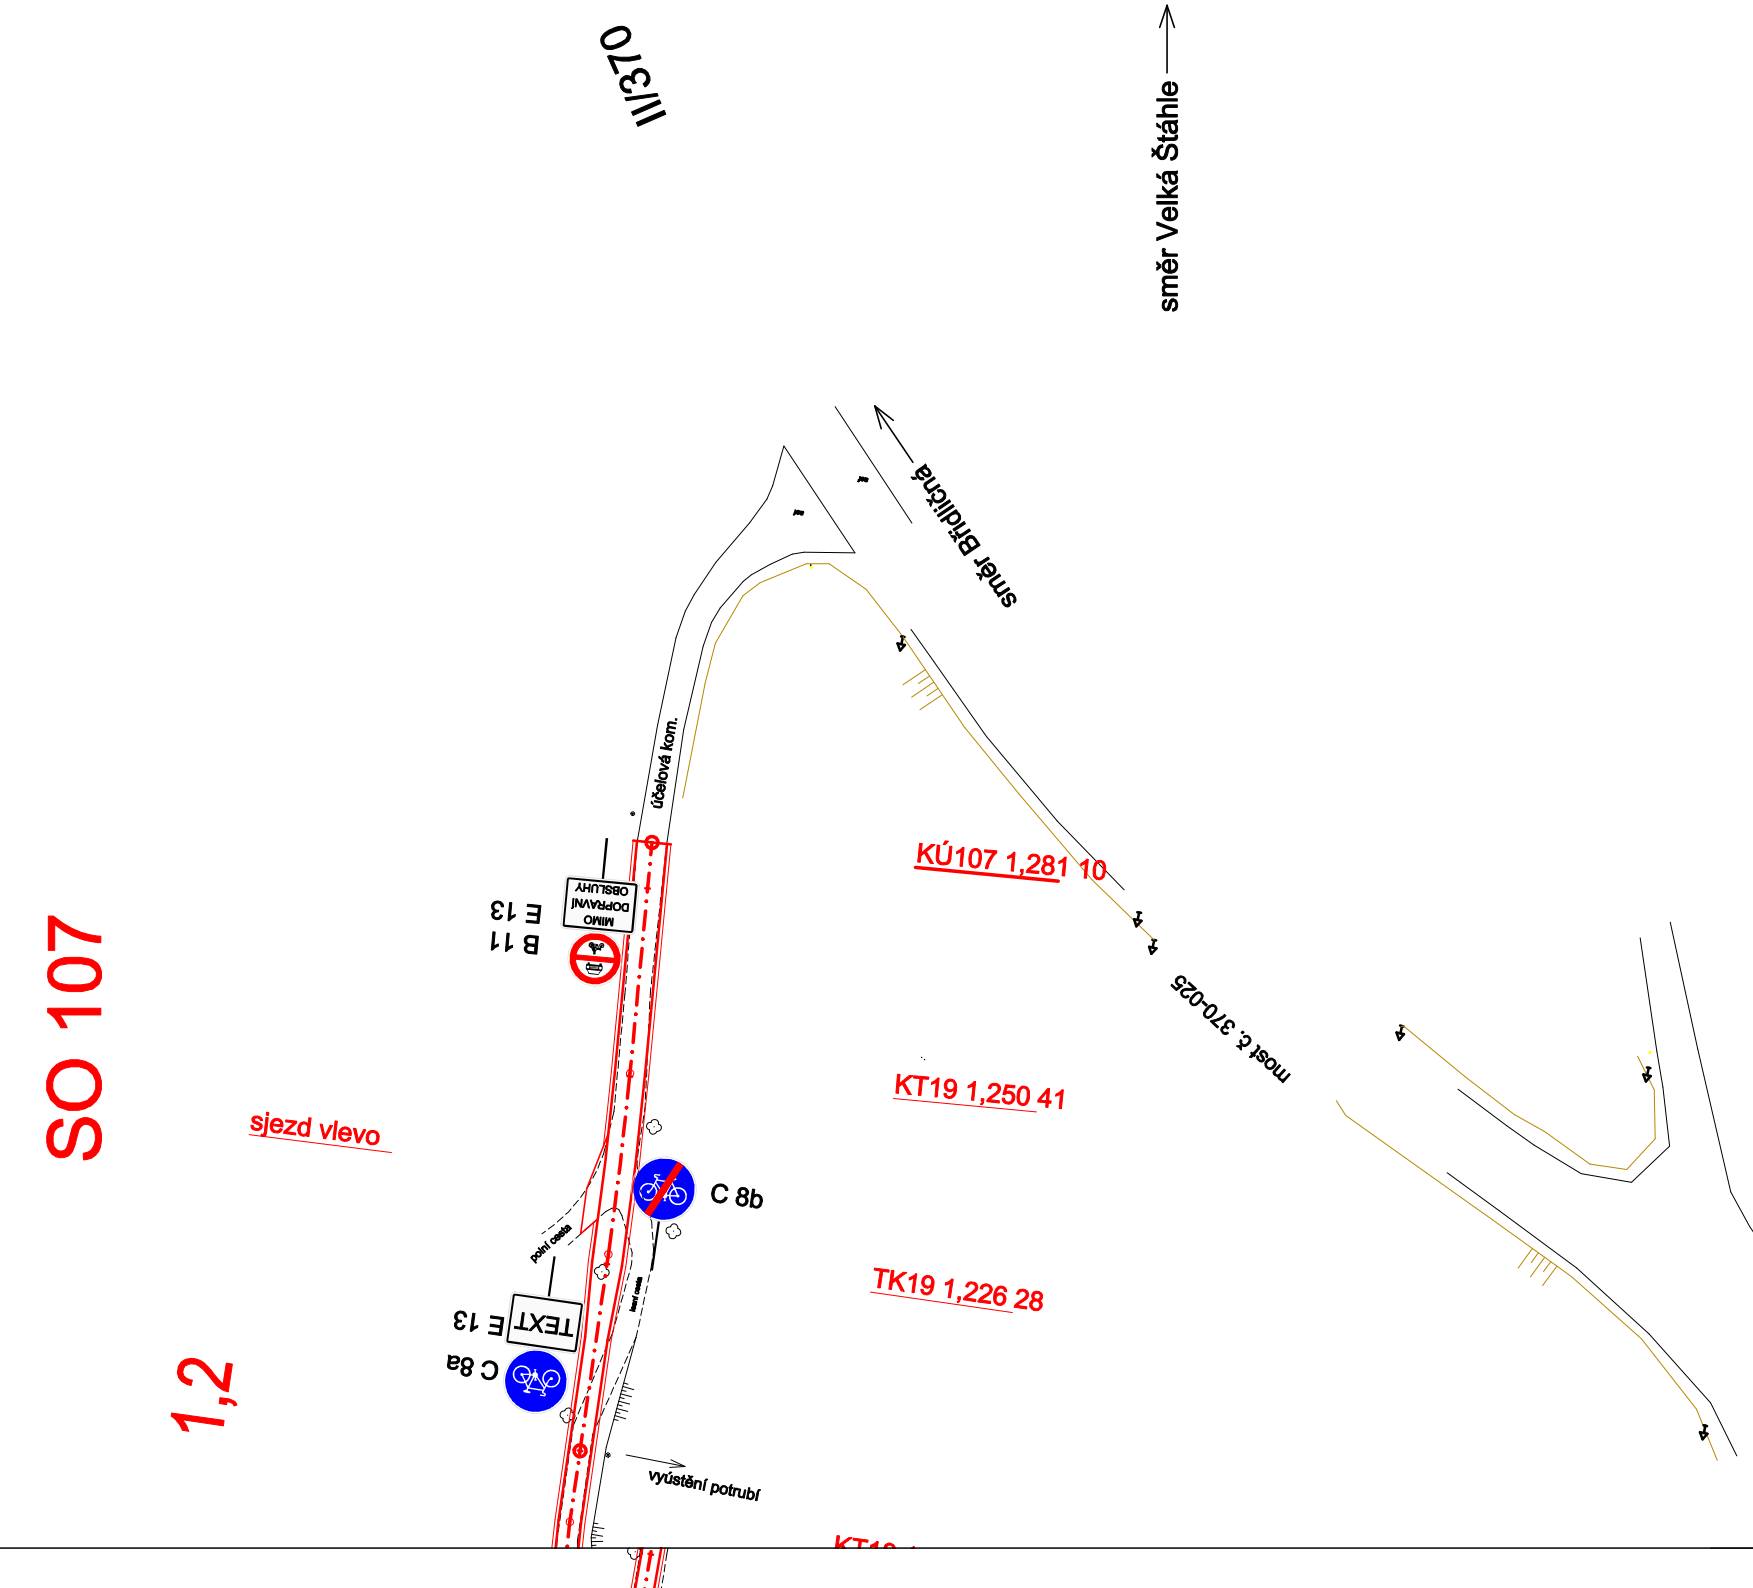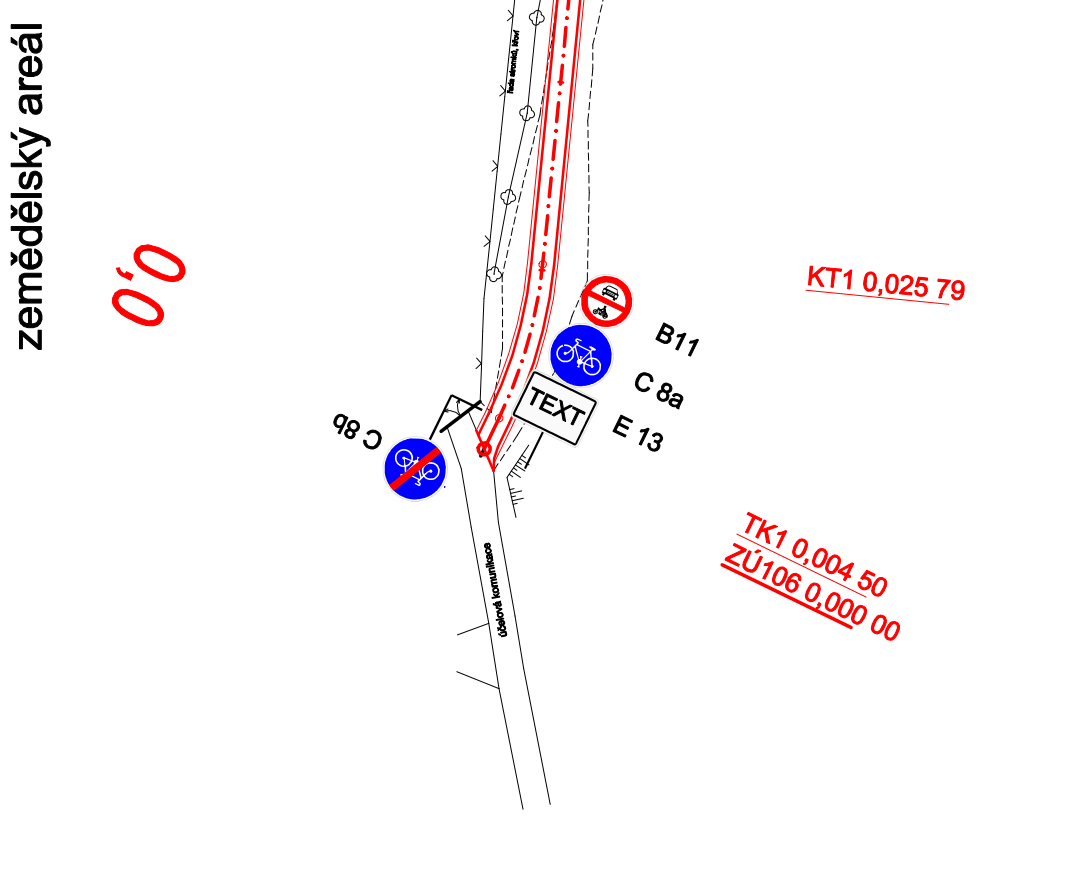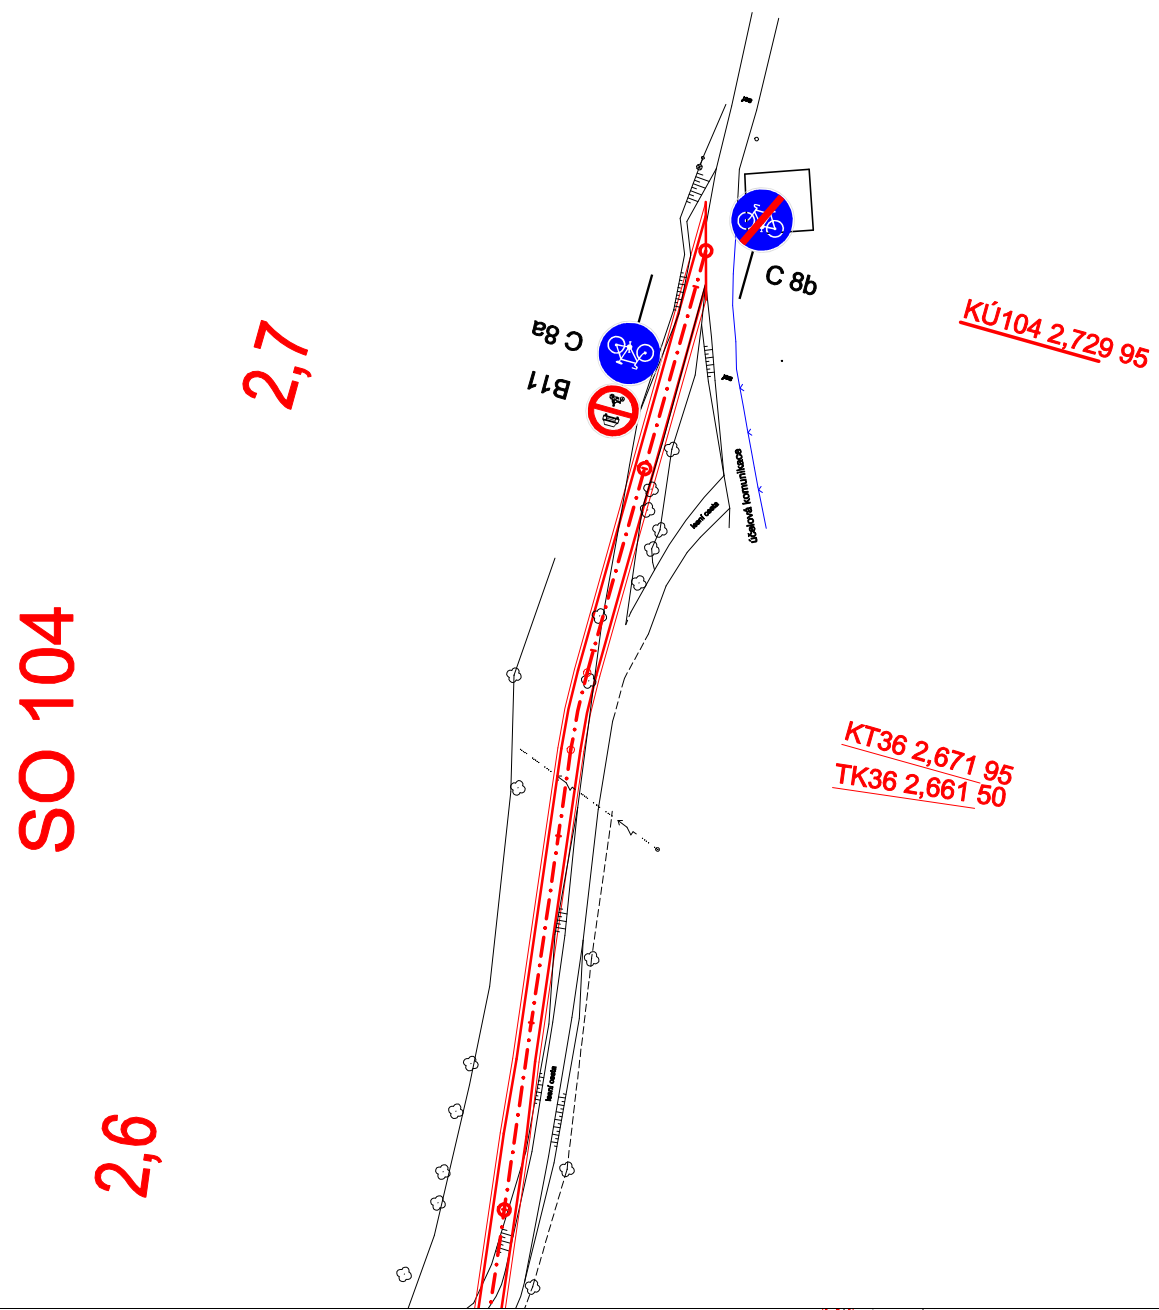

směr Velká Štáhle →

ODPOV. PROJEKTANT ZAKÁZKY	JAN OREL
ODPOV. PROJEKTANT SO, PS	—
NAVRHL. VYPRACOVAL	JAN OREL
KRESLIL. PSAL	JAN OREL
KONTROLOVAL	ING. LIBOR HABRNÁL
KRAJ	MORAVSKOSLEZSKÝ
INVESTOR	SDRUŽENÍ OBCÍ RÝMAŘOVSKA
STUPEŇ	DPS
DATUM	03/2022
MĚŘÍTKO	1:1000
FORMÁT	5xA4
ZAK. ČÍSLO	1906010
ČÁST DOKUMENTACE	<b>C.</b>
VÝKRES	ČÍS. SOUPRAVY / ČÍS. PŘÍLOHY
<b>SITUACE DZ (napojení na stáv. komunikace)</b>	<b>3</b>

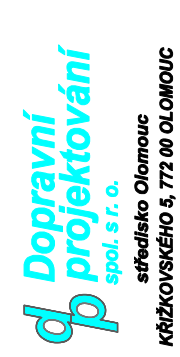

**CYKLOSTEZKA MIKROREGIONU RÝMAŘOVSKA**