
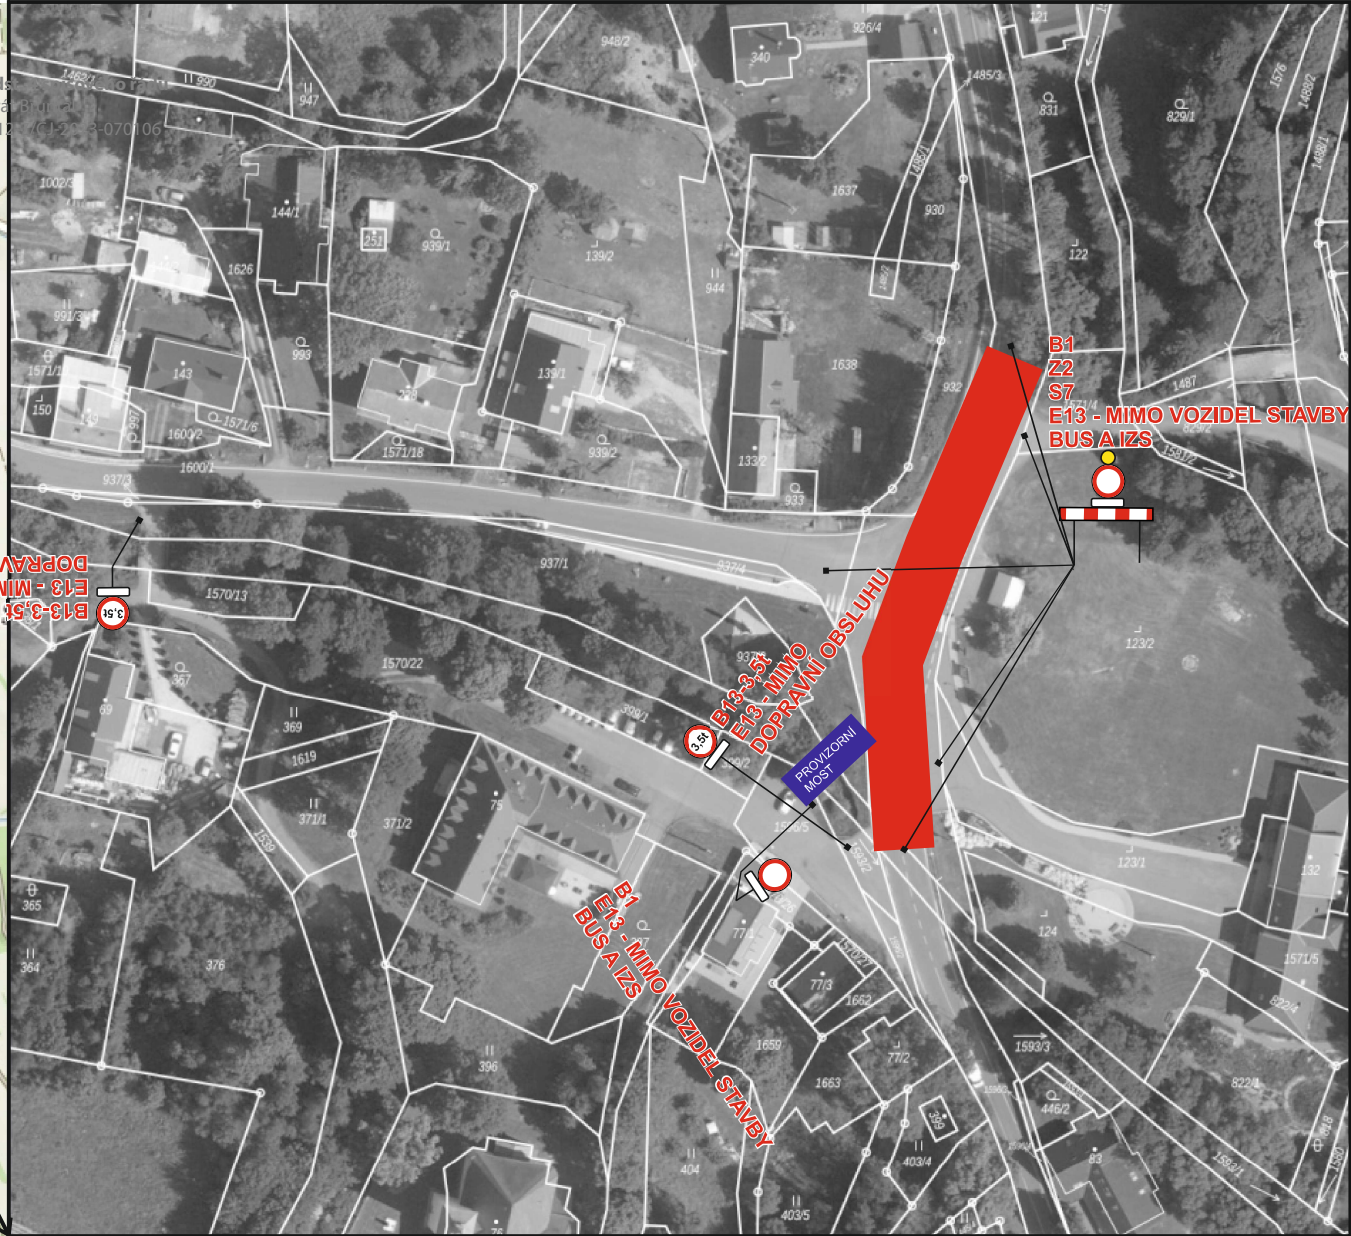


1. POZOR
SILNICE III/37020
V OBCI DOLNÍ MORAVICE
UZAVŘENA

**2. SILNICE III/37020
V OBCI DOLNÍ MORAVICE
UZAVŘENA**

**3. SILNICE III/37020
V OBCI DOLNÍ MORAVICE
UZAVŘENA**

**4. SILNICE III/37020
V OBCI DOLNÍ MORAVICE
UZAVŘENA**

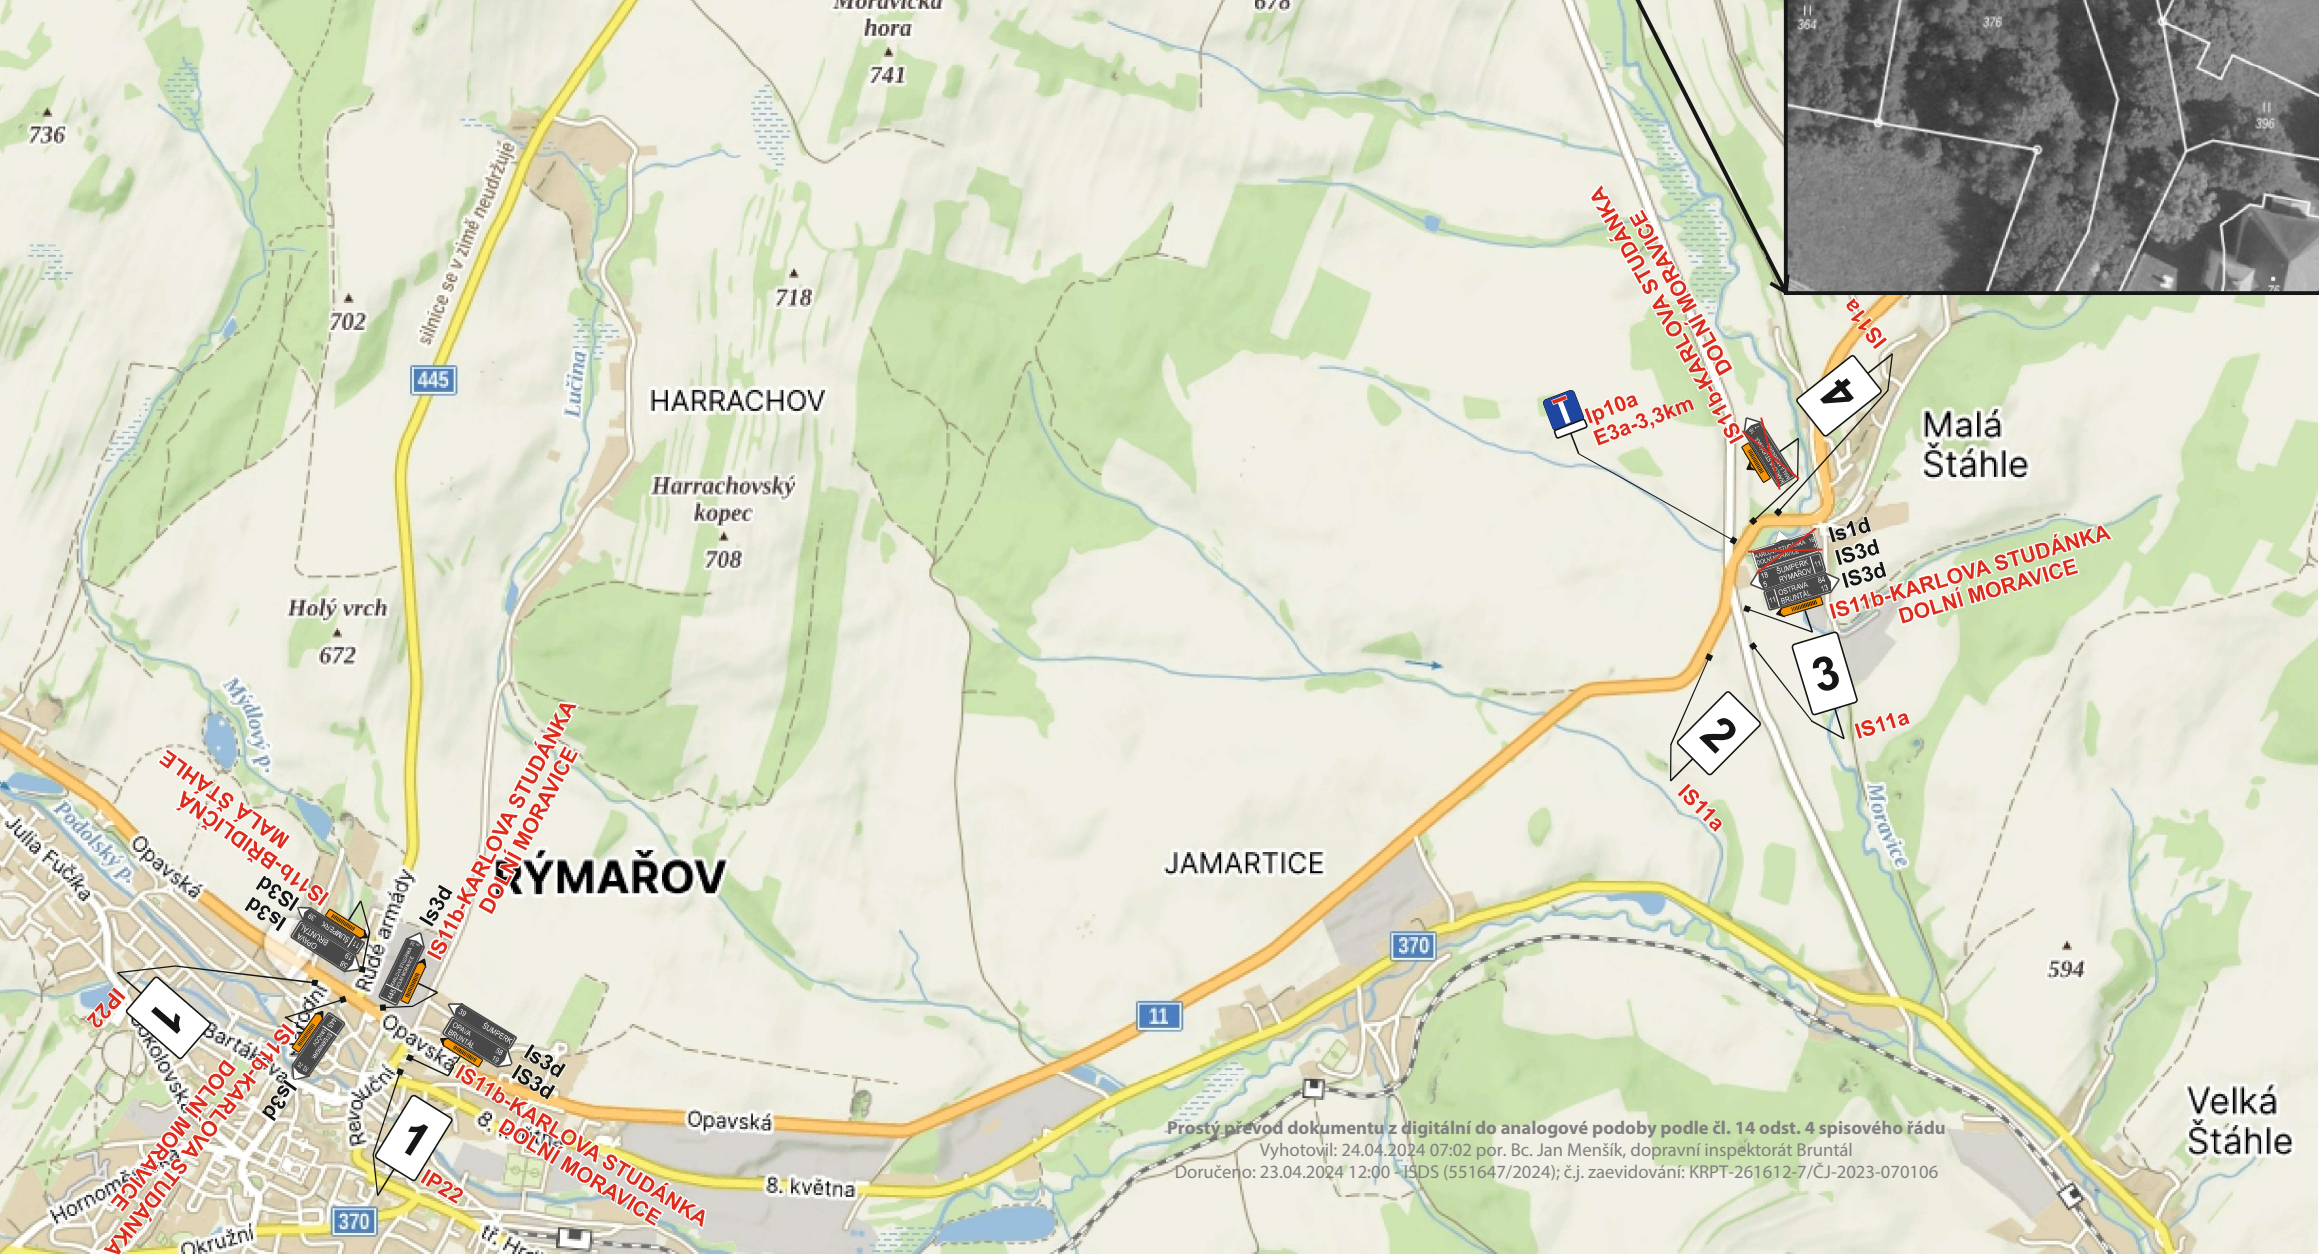

**5. SILNICE III/37020
V OBCI DOLNÍ MORAVICE
UZAVŘENA**

**6. SILNICE III/37020
V OBCI DOLNÍ MORAVICE
UZAVŘENA**

**TERMÍN STAVBY:
6.5. - 30.8.2024
PŘEDPOKLAD TERMÍNU NA ASFALTOVÁNÍ
3 DNY V INTERVALU 1.8. - 9.8.2024
BUDE UPŘESNĚNO STAVBOU**

Vypracoval: Weiser Lukáš Datum: 11.4.2024 Úplná uzavírka sil. III/37020 v obci Dolní Moravice.	 Adresa provozovny: Pavelkova 2 Olomouc 772 00
---	--

Prostý převod dokumentu z digitální do analogové podoby podle čl. 14 odst. 4 spisového řádu
 Vyhotožil: 24.04.2024 07:02 por. Bc. Jan Menšík, dopravní inspektorát Bruntál
 Doručeno: 23.04.2024 12:00 - ISDS (551647/2024); č.j. zaevizování: KRPT-261612-7/ČJ-2023-070106

Prostý převod dokumentu z digitální do analogové podoby podle čl. 14 odst. 4 spisového řádu
 Vyhotožil: 24.04.2024 07:02 por. Bc. Jan Menšík, dopravní inspektorát Bruntál
 Doručeno: 23.04.2024 12:00 - ISDS (551647/2024); č.j. zaevizování: KRPT-261612-7/ČJ-2023-070106