


**TERMÍN STAVBY:
6.5. - 30.8.2024**

Prostý převod dokumentu z digitální do analogové podoby podle čl. 14 odst. 4 spisového řádu
Vyhotovil: 24.04.2024 07:02 por. Bc. Jan Menšík, dopravní inspektorát Bruntál
Doručeno: 23.04.2024 12:00 - ISDS (551647/2024); č.j. zařizování: KRPT-261612-7/ČJ-2023-070106

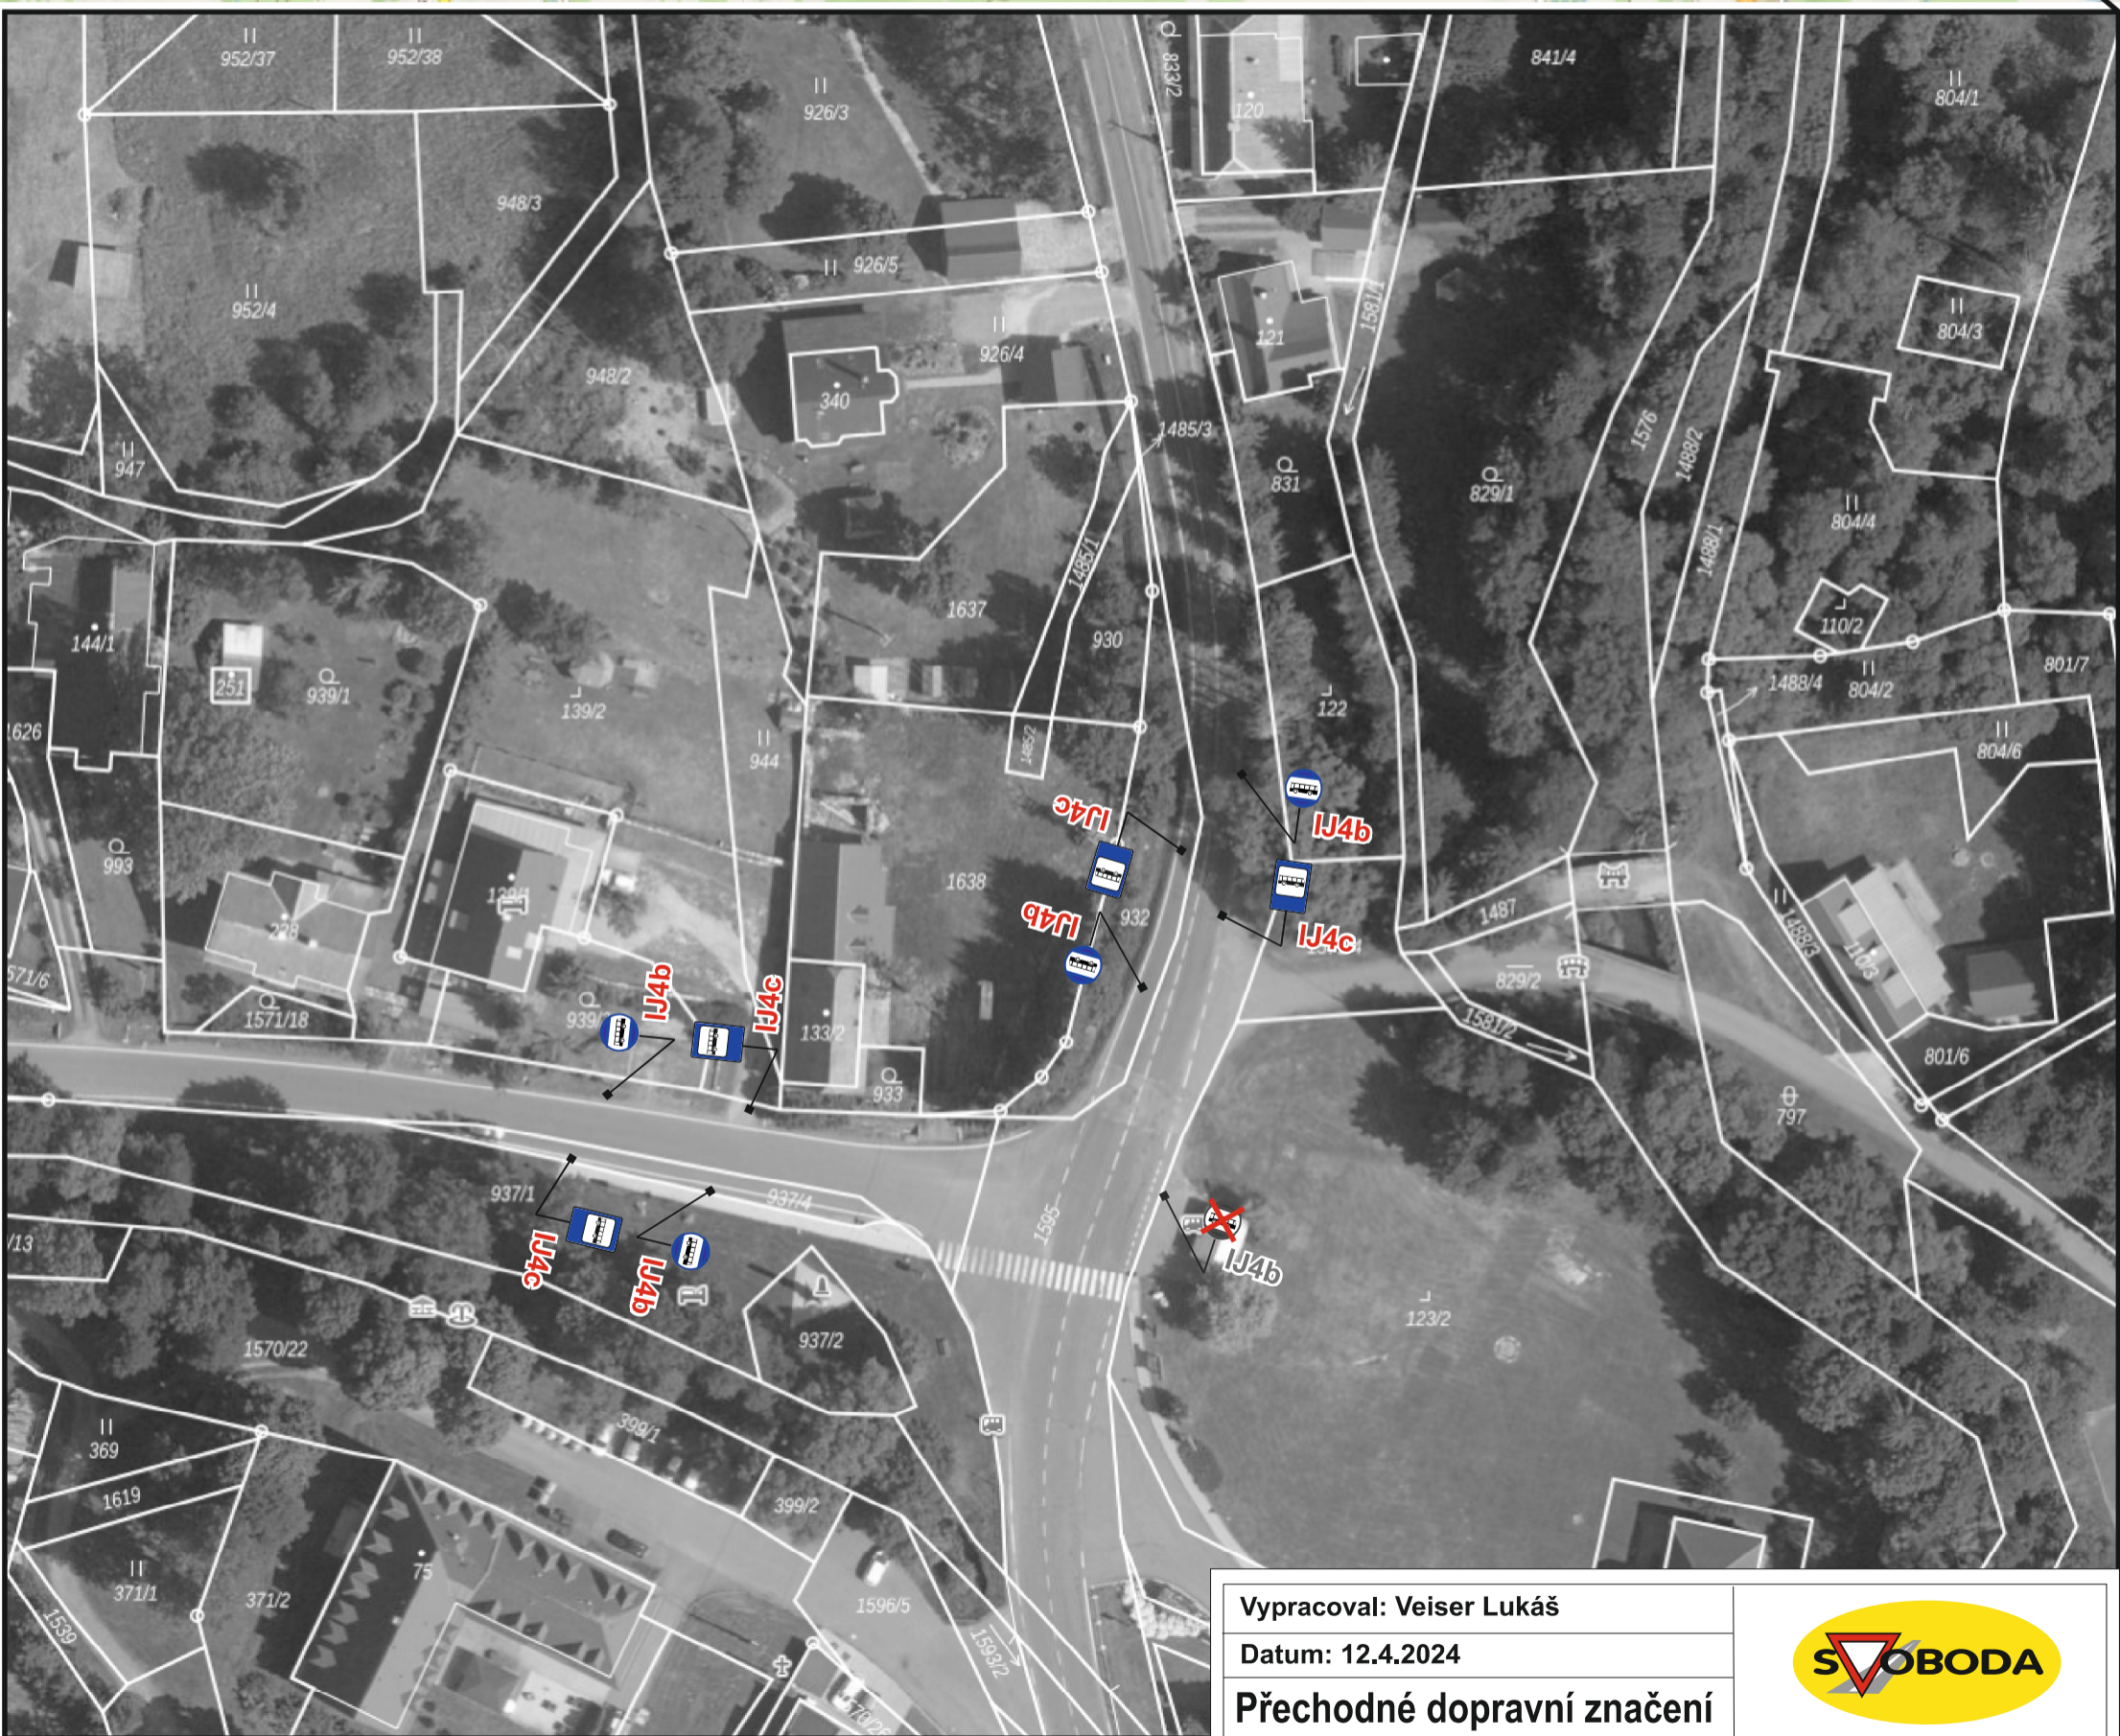

Vypracoval: Veiser Lukáš

Datum: 12.4.2024

**Přechodné dopravní značení
v obci Dolní Moravice.**



Adresa provozovny: Pavelkova 2
Olomouc 772 00

Prostý převod dokumentu z digitální do analogové podoby podle čl. 14 odst. 4 spisového řádu
Vyhotovil: 24.04.2024 07:02 por. Bc. Jan Menšík, dopravní inspektorát Bruntál
Doručeno: 23.04.2024 12:00 - ISDS (551647/2024); č.j. zařizování: KRPT-261612-7/ČJ-2023-070106