



Aktivní výstava: Parcely KN (obhrysy)

Informace: Parcela KN č. 1570/33 (k datu 01.07.2024)

Číslo parcely	1570/33		Kat. území	Dolní Moravice
Druh číselování	Pozemková parcela		Obec	Dolní Moravice
Číslo LV	82		Budova:	
Druh pozemku:	ostatní plocha		Zp. využití:	jiná plocha
Výměra [m ²]	123		Mapový list:	KMID

Vlastníci (1)	Správcí (0)	Způsob ochrany (0)	Banovní díly (0)	Parcely ZE (0)	Dokumeny	Poznámky
----------------------	-------------	--------------------	------------------	----------------	----------	----------

Ostatní						
----------------	--	--	--	--	--	--

Název a adresa vlastníka

Obec Dolní Moravice, č.p.40, 79501 Dolní Moravice


Identifikátor

00295957

Podíl

1

Tisk Zavřít

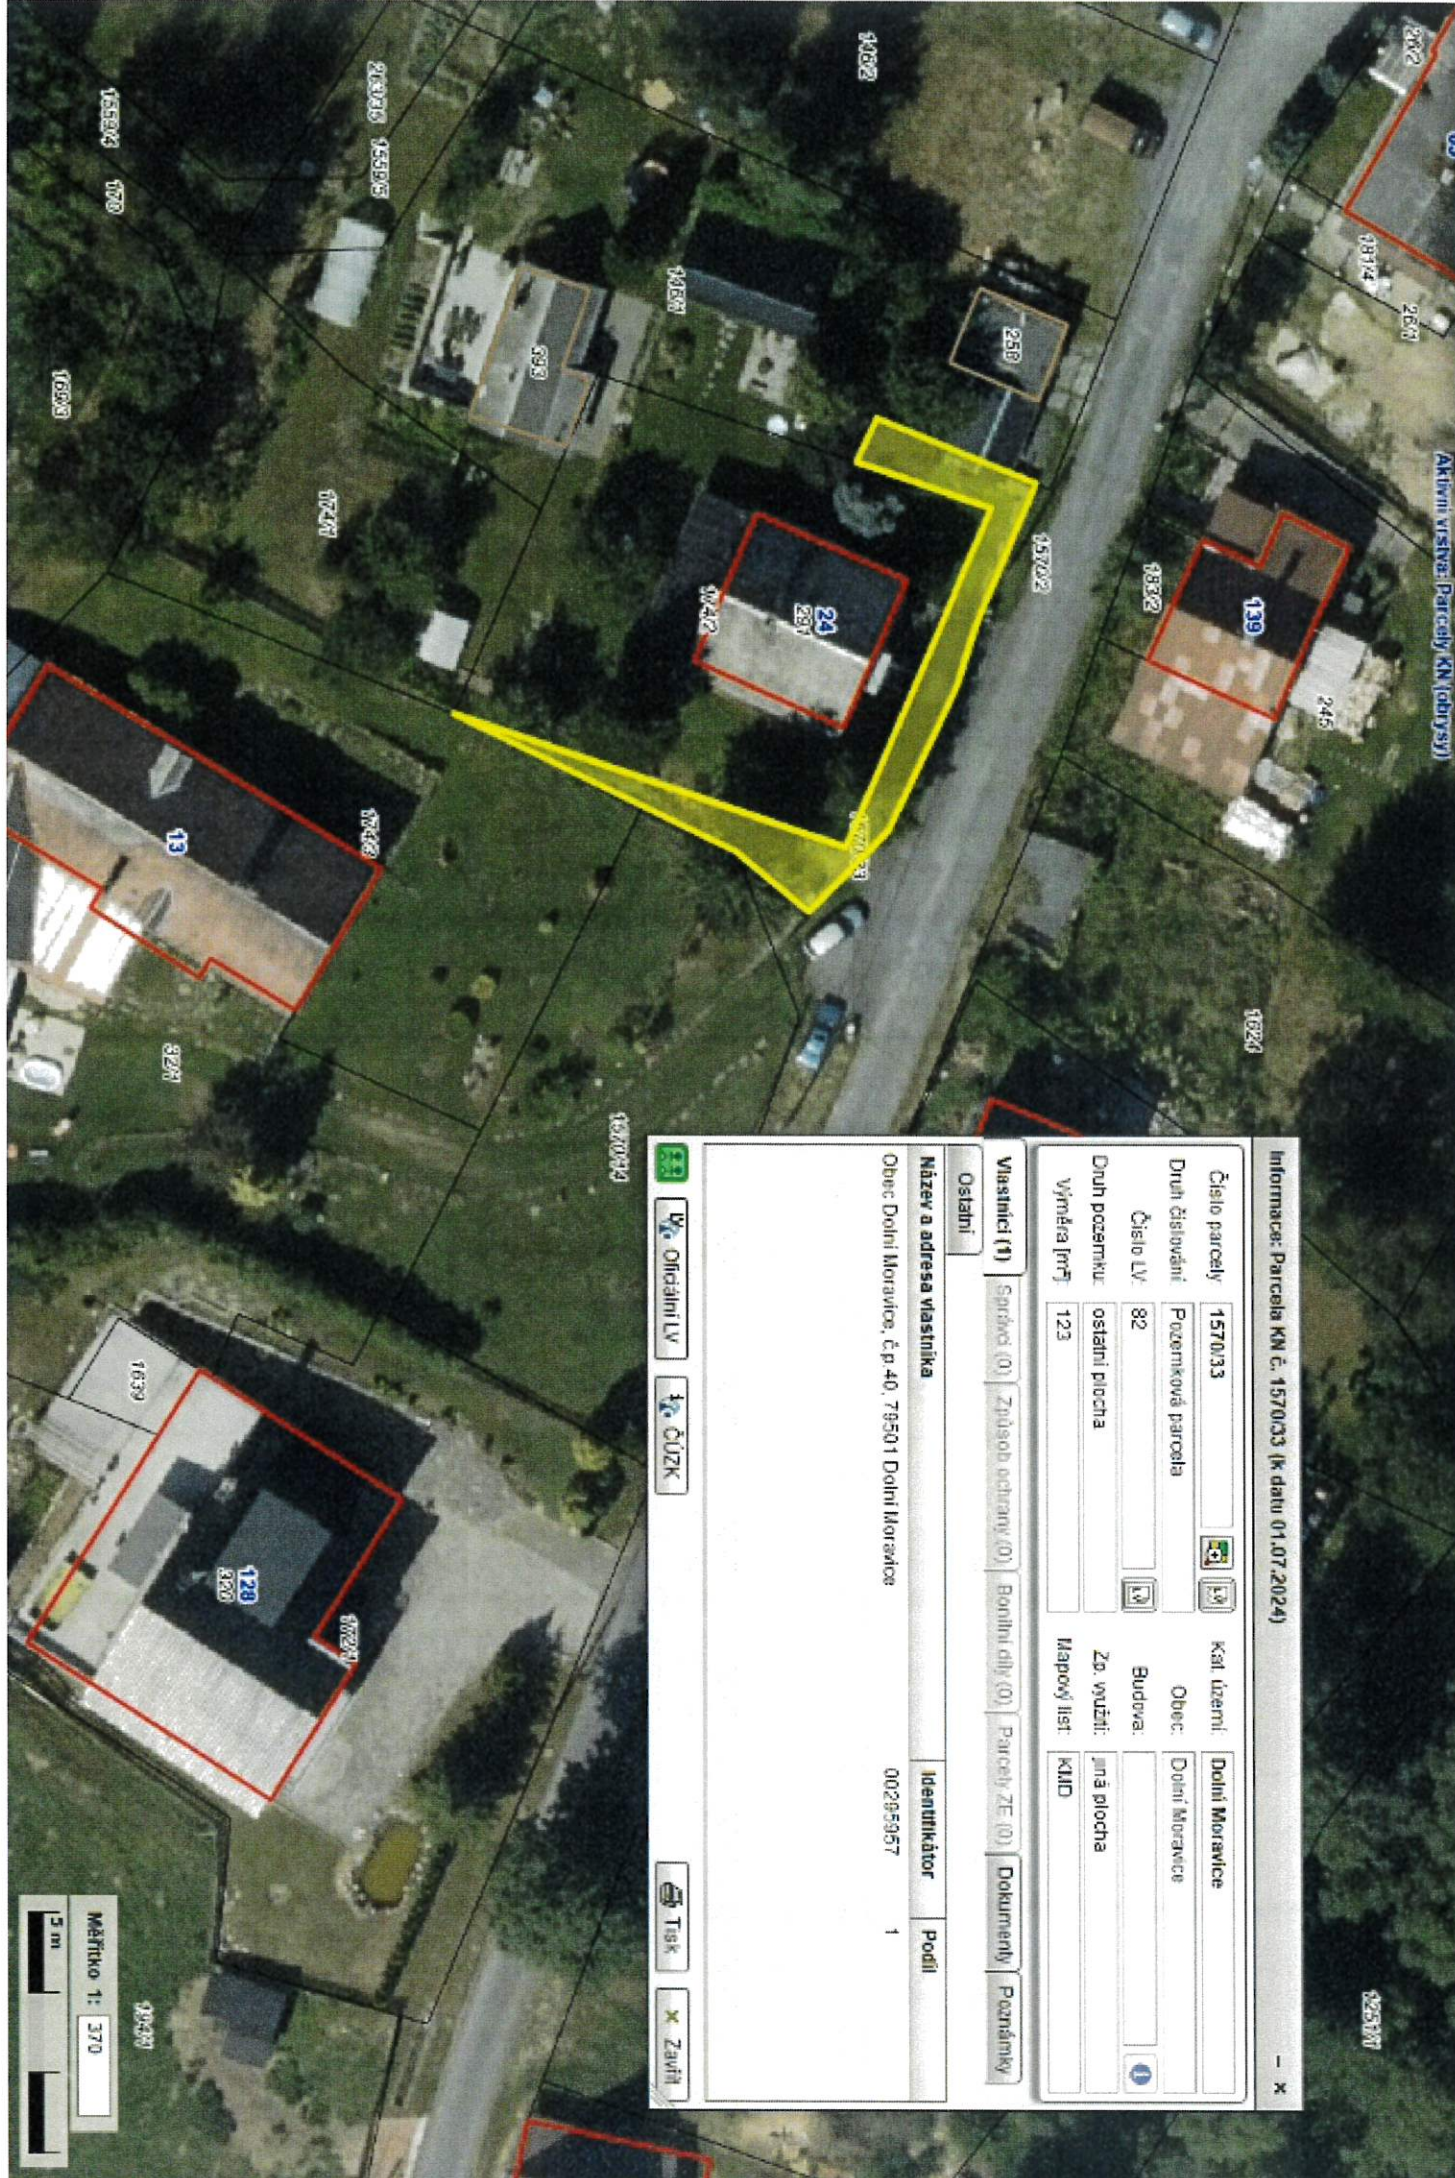

Měřítko 1: 370
0 5 m