

Záměr prodeje pozemků



30. 09. 2025

Starosta obce Dolní Moravice v souladu
s ustanovením § 39 zákona č.128/2000 Sb.

vyhlašuje záměr obce k prodeji parcel:

č.p. 1462/1

k.ú. Dolní Moravice

č.p. 69, 811/7

k.ú. Horní Moravice

č.p.

k.ú. Nová Ves u Rýmařova


V Dolní Moravici

vyvěšeno: 30. 09. 2025


sejmuto:

starosta obce

Pavel Kopeček

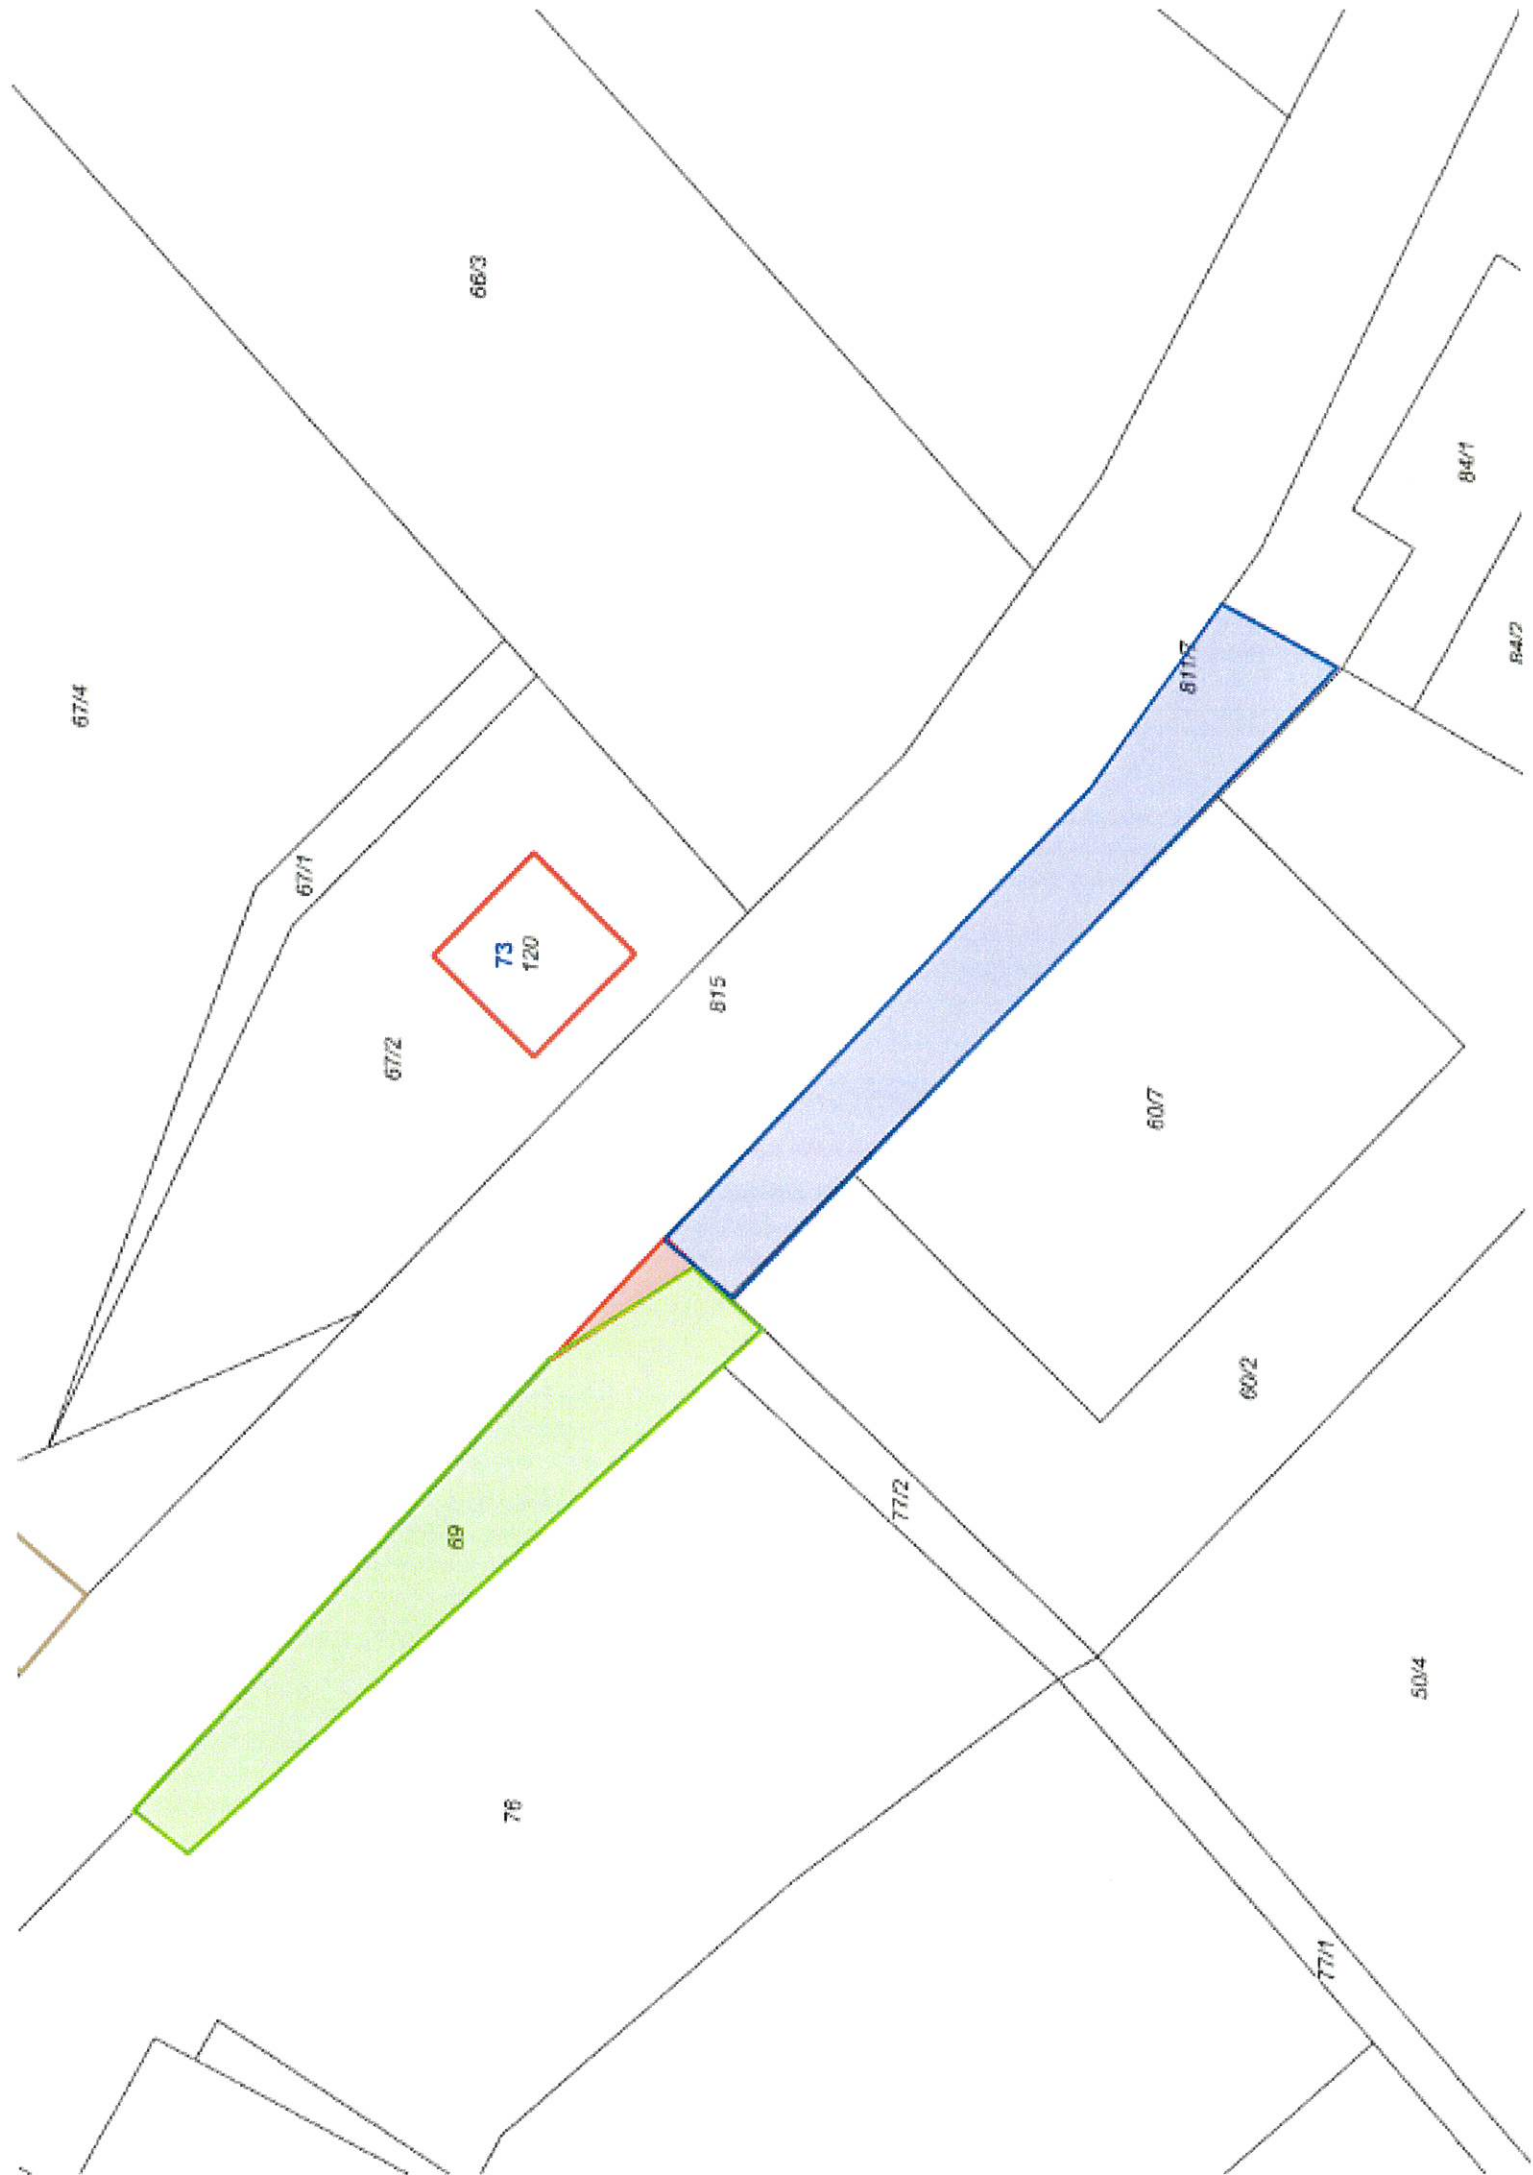

VÝKAZ DOSAVADNÍHO A NOVÉHO STAVU ÚDAJŮ KATASTRU NEMOVITOSTÍ																	
Dosavadní stav					Nový stav												
Označení pozemku parc. číslem	Vyměra parcely		Druh pozemku	Označení pozemku parc. číslem	Vyměra parcely		Druh pozemku	Typ stavby	Způsob využití	Způsob využití	Zpř. určen výměr	Porovnání se stavem evidence právních vztahů					Označení dřív.
												Dř. přechází z pozemku označeného v		Číslo listu vlastnictví	Vyměra dřív.		
	ha	m²	ha	m²	katastru nemovitostí	dřívejší poz. evidenci	ha	m²									
st.84/1		40	zast. pl. zbořená	st.84/1	7	40	zast. pl. zbořená		0				36				
60/2		42	travní p.	60/2	9	42	travní p.		0				78				
69		08	ostat. pl. ostat.komunikace	69	2	18	ostat. pl. ostat.komunikace		0			69 811/7	66 66		2 10	08 a	
811/7		47	ostat. pl. ostat.komunikace	811/7	2	79	ostat. pl. ostat.komunikace		0			811/7	66		2	79	
				811/45	2	58	ostat. pl. ostat.komunikace		0			811/7	66		2	58	
		37			24	37											

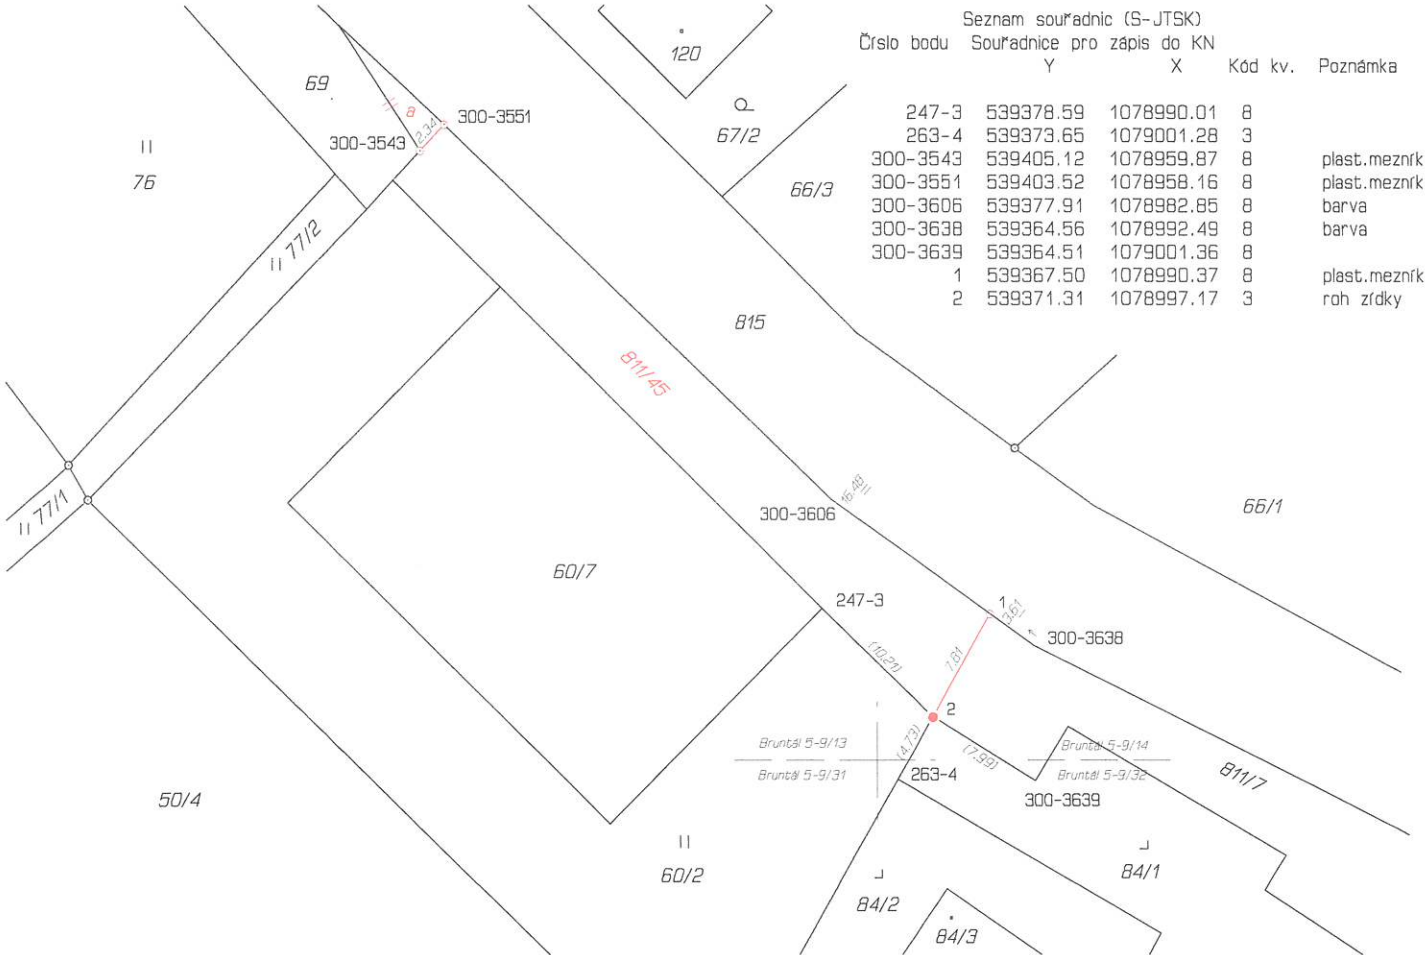


Zpřesnění geometrického a polohového určení pozemků podle §50 odst.1 písm. a) katastrálního zákona navržené v tomto geometrickém plánu lze v katastru nemovitostí provést jen na základě souhlasného prohlášení.

Údaje o BPEJ k parcelám nového stavu dle tohoto geometrického plánu budou převzaty z RÚIAN a jsou po dobu do příslušného zápisu do katastru dostupné v aplikaci Nahlížení do KN na adrese <https://nahlizeni.dokn.cuzk.gov.cz> v části Informace z katastrálního území.

GEOMETRICKÝ PLÁN pro rozdělení pozemku, změnu hranic pozemků, průběh vlastnické zpřesněné hranice pozemků	Geometrický plán ověřil autorizovaný zeměměřický inženýr:		Stejnopis ověřil autorizovaný zeměměřický inženýr:	
	Jméno, příjmení: Ing. Jan Kolb		Jméno, příjmení: Ing. Jan Kolb	
	Číslo položky rejstříku autorizovaných zeměměřických inženýrů: 2905		Číslo položky rejstříku autorizovaných zeměměřických inženýrů: 2905	
	Dne: 22. července 2025 Číslo: 130/2025		Dne: 01.08.2025 Číslo: 139/2025	
Vyhotovitel: GEOPROF s.r.o. Lidická 210/5 79201 Bruntál IČ: 25827723 Číslo plánu: 376-102a,b/2025 Okres: Bruntál Obec: Dolní Moravice Kat. území: Horní Moravice Mapový list: Bruntál 5-9/13,14,32 Dosavadním vlastníkem pozemků byla poskytnuta možnost seznámit se v terénu s průběhem navrhovaných nových hranic které byly označeny předepsaným způsobem: nestab.	Náležitostní a přesnostní odpovídá právní předpisům.		Tento stejnopis odpovídá geometrickému plánu v elektronické podobě uloženému v dokumentaci katastrálního úřadu.	
	Katastrální úřad souhlasí s označováním parcel.		Ověření stejnopisu geometrického plánu v listinné podobě.	
	Ing. Tomáš Andryšek KÚ pro Moravskoslezský kraj, KP Bruntál PGP-493/2025-801 2025.07.31 09:31:43 +02'00'			

VÝKAZ DOSAVIDNÍHO A NOVÉHO STAVU ÚDAJŮ KATASTRU NEMOVITOSTÍ																
Dosavadní stav					Nový stav											
Označení pozemku parc. číslem	Výměra parcely		Druh pozemku	Označení pozemku parc. číslem	Výměra parcely		Druh pozemku	Typ stavby	Způsob určení výměr	Porovnání se stavem evidence právních vztahů						
										Díl přechází z pozemku označeného v		Číslo listu vlastnictví	Výměra dílu		Označení dílu	
	ha	m²	Způsob využití		Způsob využití	Způsob využití	katastru nemovitostí			drůvejšrj poz. evidenci	ha		m²			
1462/1		30 42	ostat. pl. ostat.komunikace	1462/1	29 42	ostat. pl. ostat.komunikace		0		1462/1		82		29 42		
				1462/4	1 00	ostat. pl. ostat.komunikace		0		1462/1		82		1 00		
		30 42			30 42											

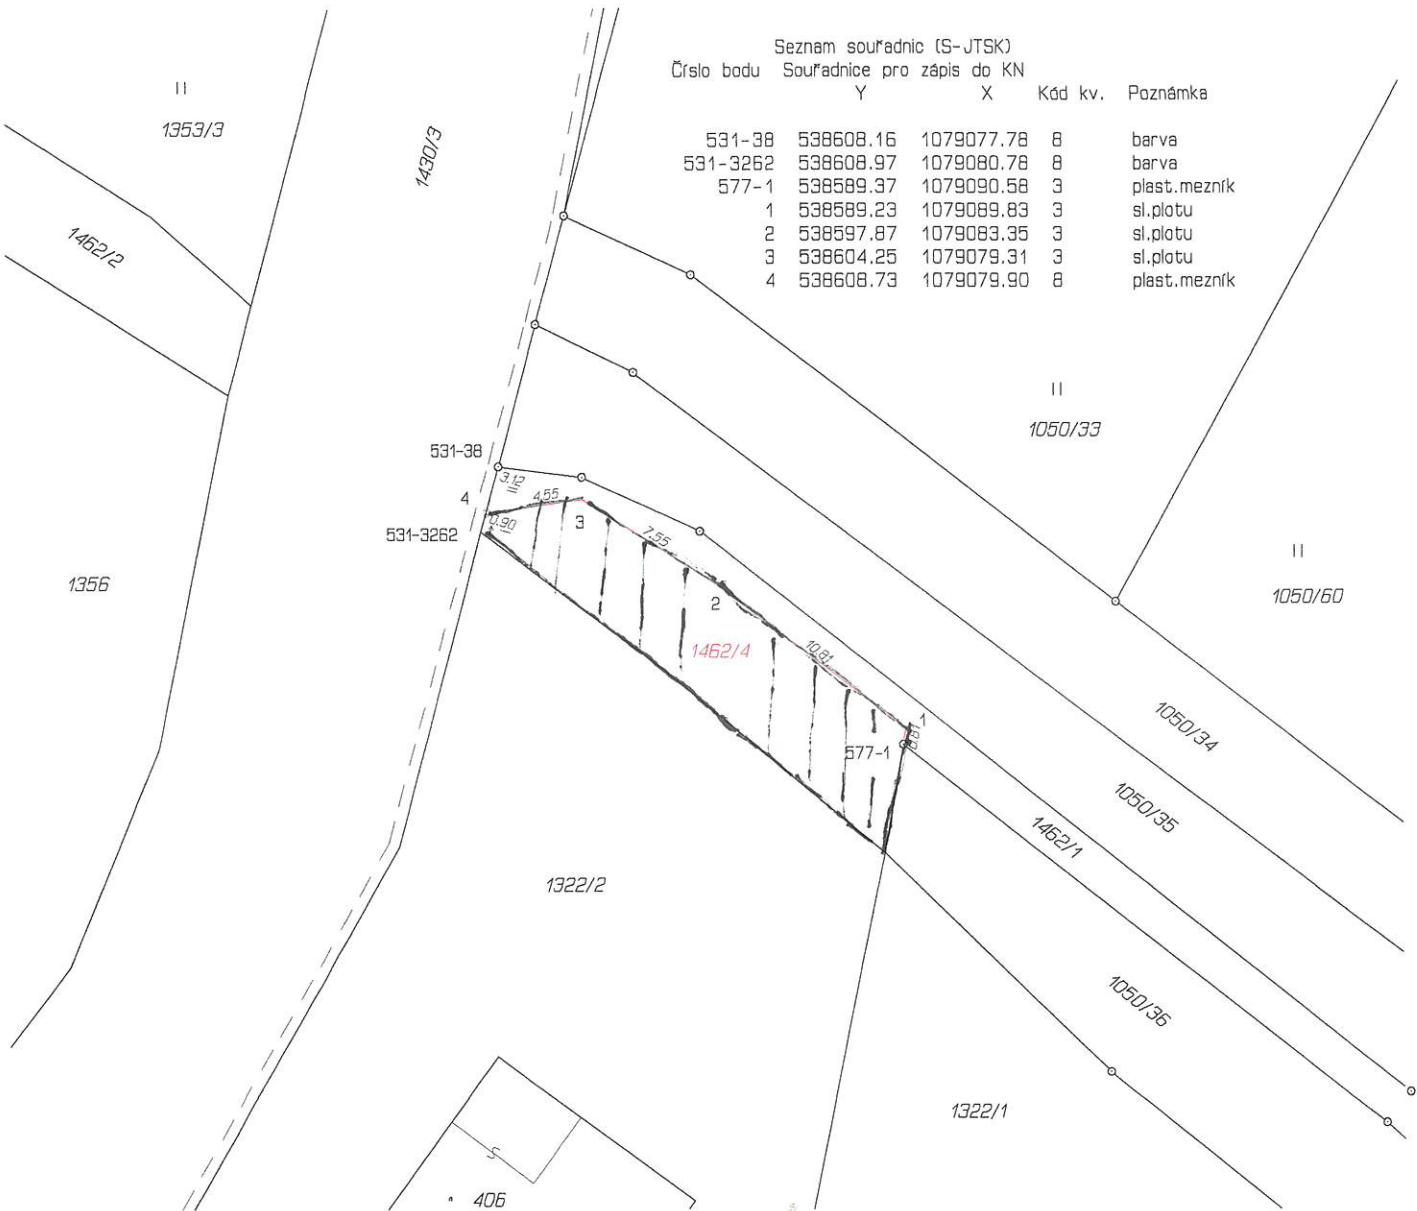

GEOMETRICKÝ PLÁN pro rozdělení pozemku	Geometrický plán overil autorizovaný zeměměřický inženýr:		Stejnopis overil autorizovaný zeměměřický inženýr:	
	Jméno, příjmení: Ing.Jan Kolb		Jméno, příjmení: Ing.Jan Kolb	
	Číslo položky rejstříku autorizovaných zeměměřických inženýrů: 2905		Číslo položky rejstříku autorizovaných zeměměřických inženýrů: 2905	
	Dne: 29. srpna 2025 Číslo: 162/2025		Dne: 01.09.2025 Číslo: 165/2025	
	Náležitostmi a přesností odpovídá právní předpisům.		Tento stejnopis odpovídá geometrickému plánu v elektronické podobě uloženému v dokumentaci katastrálního úřadu.	
Vyhotovitel: GEOPROF s.r.o. Lidická 210/5 79201 Bruntál IČ: 25827723	Katastrální úřad souhlasí s označováním parcel.		Ověření stejnopisu geometrického plánu v listinné podobě.	
Číslo plánu: 672-135/2025	Ing. Tomáš Andryšek KU pro Moravskoslezský kraj, KP Bruntál PGP-584/2025-801 2025.09.01 12:49:18 +02'00'			
Okres: Bruntál				
Obec: Dolní Moravice				
Kat. území: Dolní Moravice				
Mapový list: Bruntál 5-9/41				
Dosavadním vlastníkům pozemků byla poskytnuta možnost seznámit se v terénu s průběhem navrhovaných nových hranic, které byly označeny předepsaným způsobem: plast.mezníky, sl.plotu.				