VYPRACOVAL	ODPOVĚDNÝ PROJEKTANT	OBEC	K. Ú.
Filip Klepek	x	Ostrava	Ostrava

NOVÁ OPTIKA
Stupská 9, Kyje, 198 00 Praha 9
IČ: 278 09 927

INVESTOR: **CETIN o.s.**, Českomoravská 2510/19, Libeň, 19000 Praha 9

NÁZEV PROJEKTU:
FTTX_RD_DMORBR001_Dolní Moravice_Bruntál
11010-133888

STUPEŇ PD:	REALIZAČNÍ
Formát:	A3
MĚŘÍTKO:	1:500
DATUM:	11/2025
VÝKRES ČÍSLO:	C.2.19

OBSAH: Situační výkres KM - Dolní Moravice
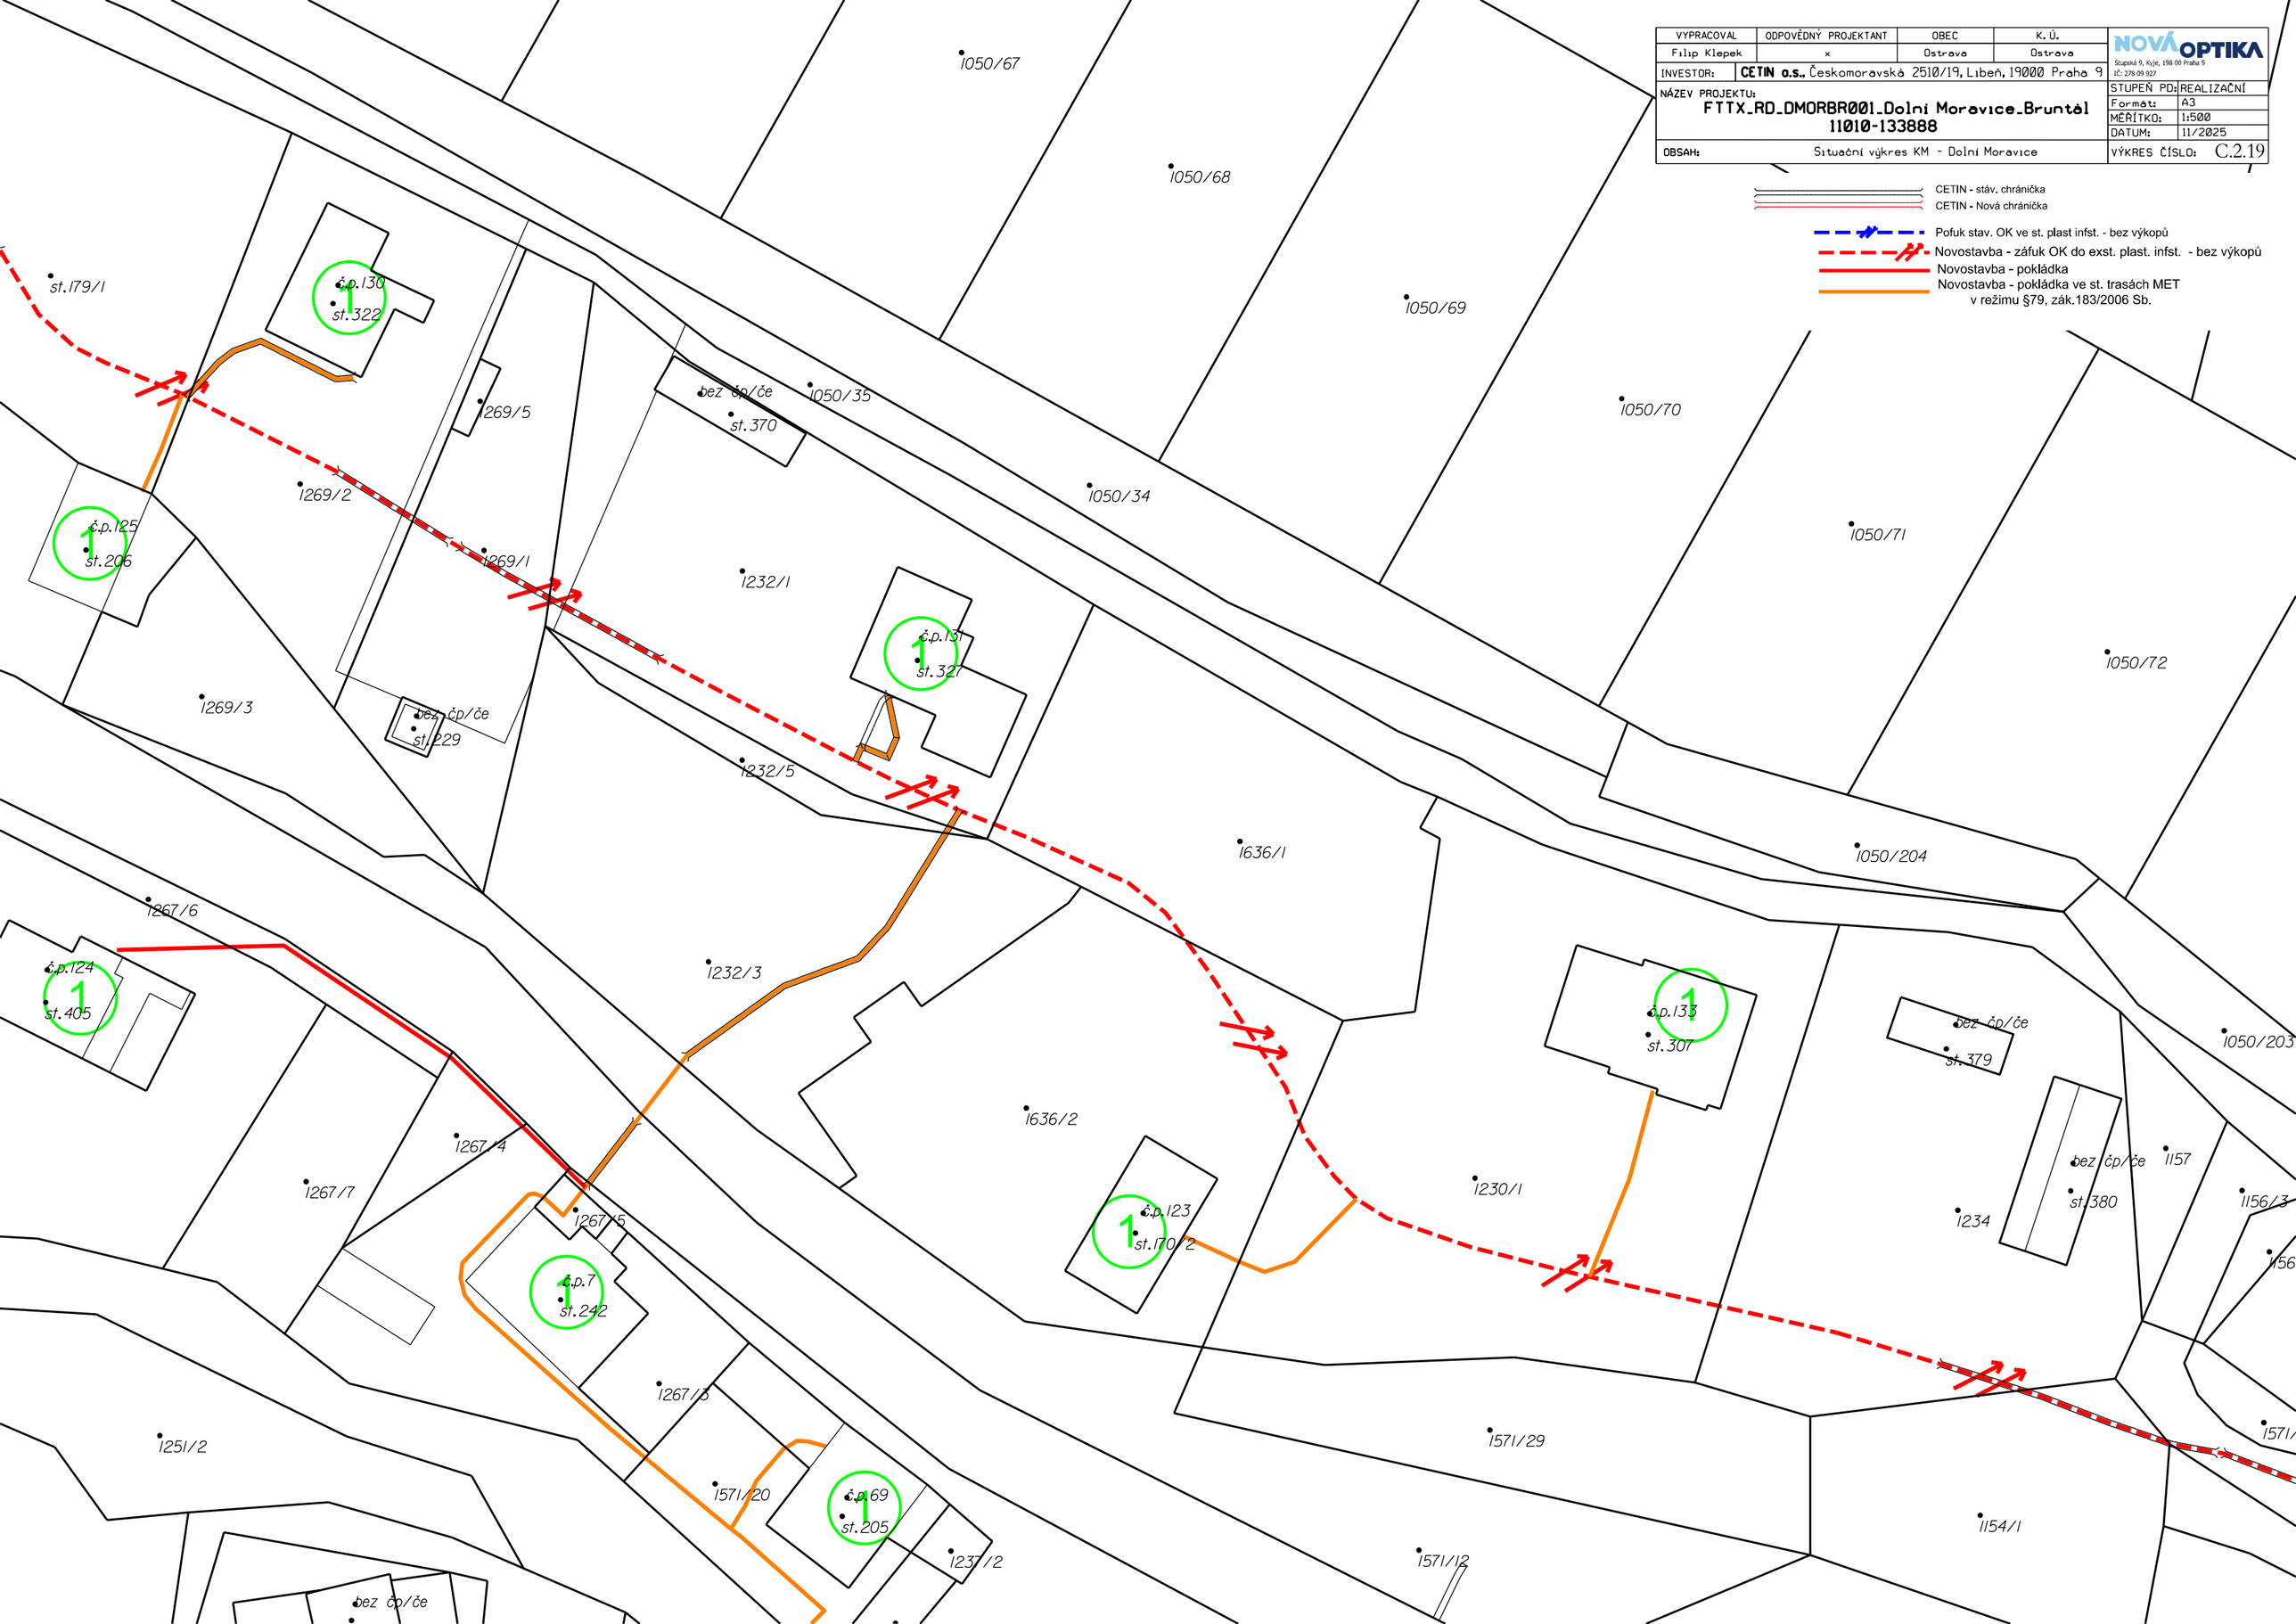
CETIN - stáv. chránička
CETIN - Nová chránička
Pofuk stav. OK ve st. plast infst. - bez výkopů
Novostavba - záfuk OK do exst. plast. infst. - bez výkopů
Novostavba - pokládka
Novostavba - pokládka ve st. trasách MET v režimu §79, zák.183/2006 Sb.