

**LEGENDA:**

- C 8a nové svislé DZ
- E 13 text "Vozidlům Povodí Moravy, s.p. vjezd povolen"

KONEC ÚSEKU SO 107

**SO 107**

1,2

sjezd vlevo

1/370

směr Velká Štáhle →

ZAČÁTEK ÚSEKU SO 106

**SO 106**

0,1

zemědělský areál

0'0

KONEC ÚSEKU SO 104

**SO 104**

2,6


2,7

ZAČÁTEK ÚSEKU SO 103

0,1

0,0

**Dolní Moravice**

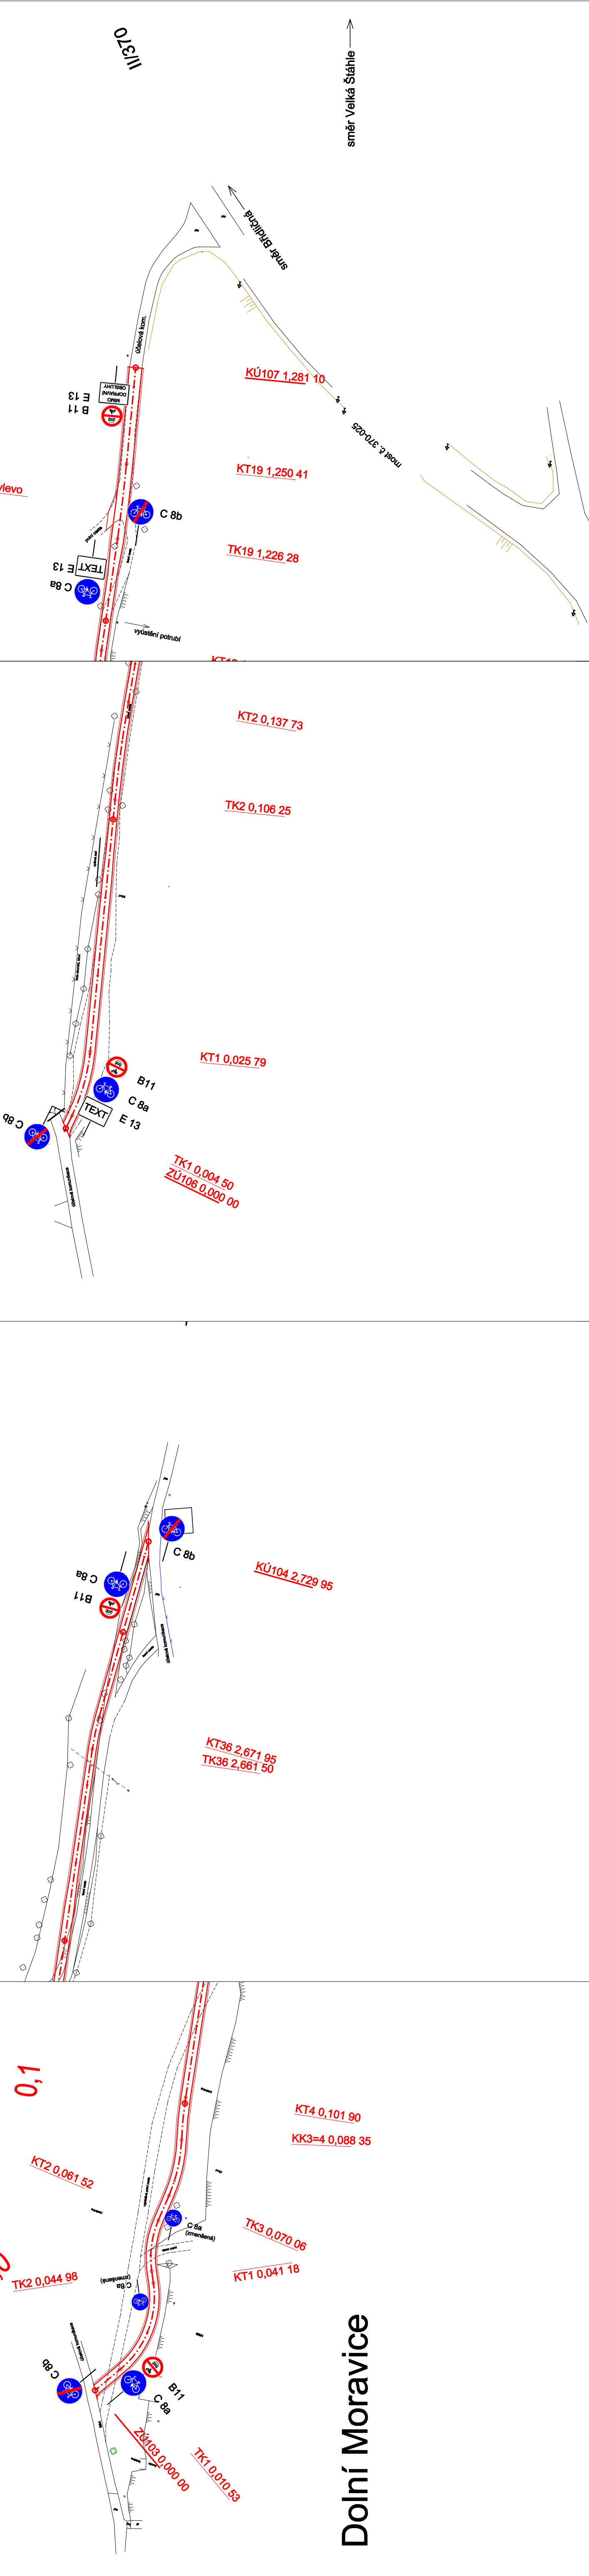

ODPOV. PROJEKTANT ZAKÁZKY	JAN OREL
ODPOV. PROJEKTANT SO, PS	—
NAVRHL. VYPRACOVAL	JAN OREL
KRESLIL. PSAL	JAN OREL
KONTROLOVAL	ING. LIBOR HABRNÁL
KRAJ	MORAVSKOSLEZSKÝ
INVESTOR	SDRUŽENÍ OBCÍ RÝMAŘOVSKA
STUPEŇ	DPS
DATUM	03/2022
MĚŘÍTKO	1:1000
FORMÁT	5xA4
ZAK. ČÍSLO	1906010
ČÁST DOKUMENTACE	<b>C.</b>
VÝKRES	ČÍS. SOUPRAVY / ČÍS. PŘÍLOHY
<b>SITUACE DZ (napojení na stáv. komunikace)</b>	
<b>3</b>	

**CYKLOSTEZKA MIKROREGIONU RÝMAŘOVSKA**