


# ZNAČENÍ PRACOVNÍHO MÍSTA

M1:150

**TERMÍN STAVBY:**  
6.5. - 30.8.2024

**TERMÍN PRODLOUŽENÍ:**  
31.8. - 15.9.2024

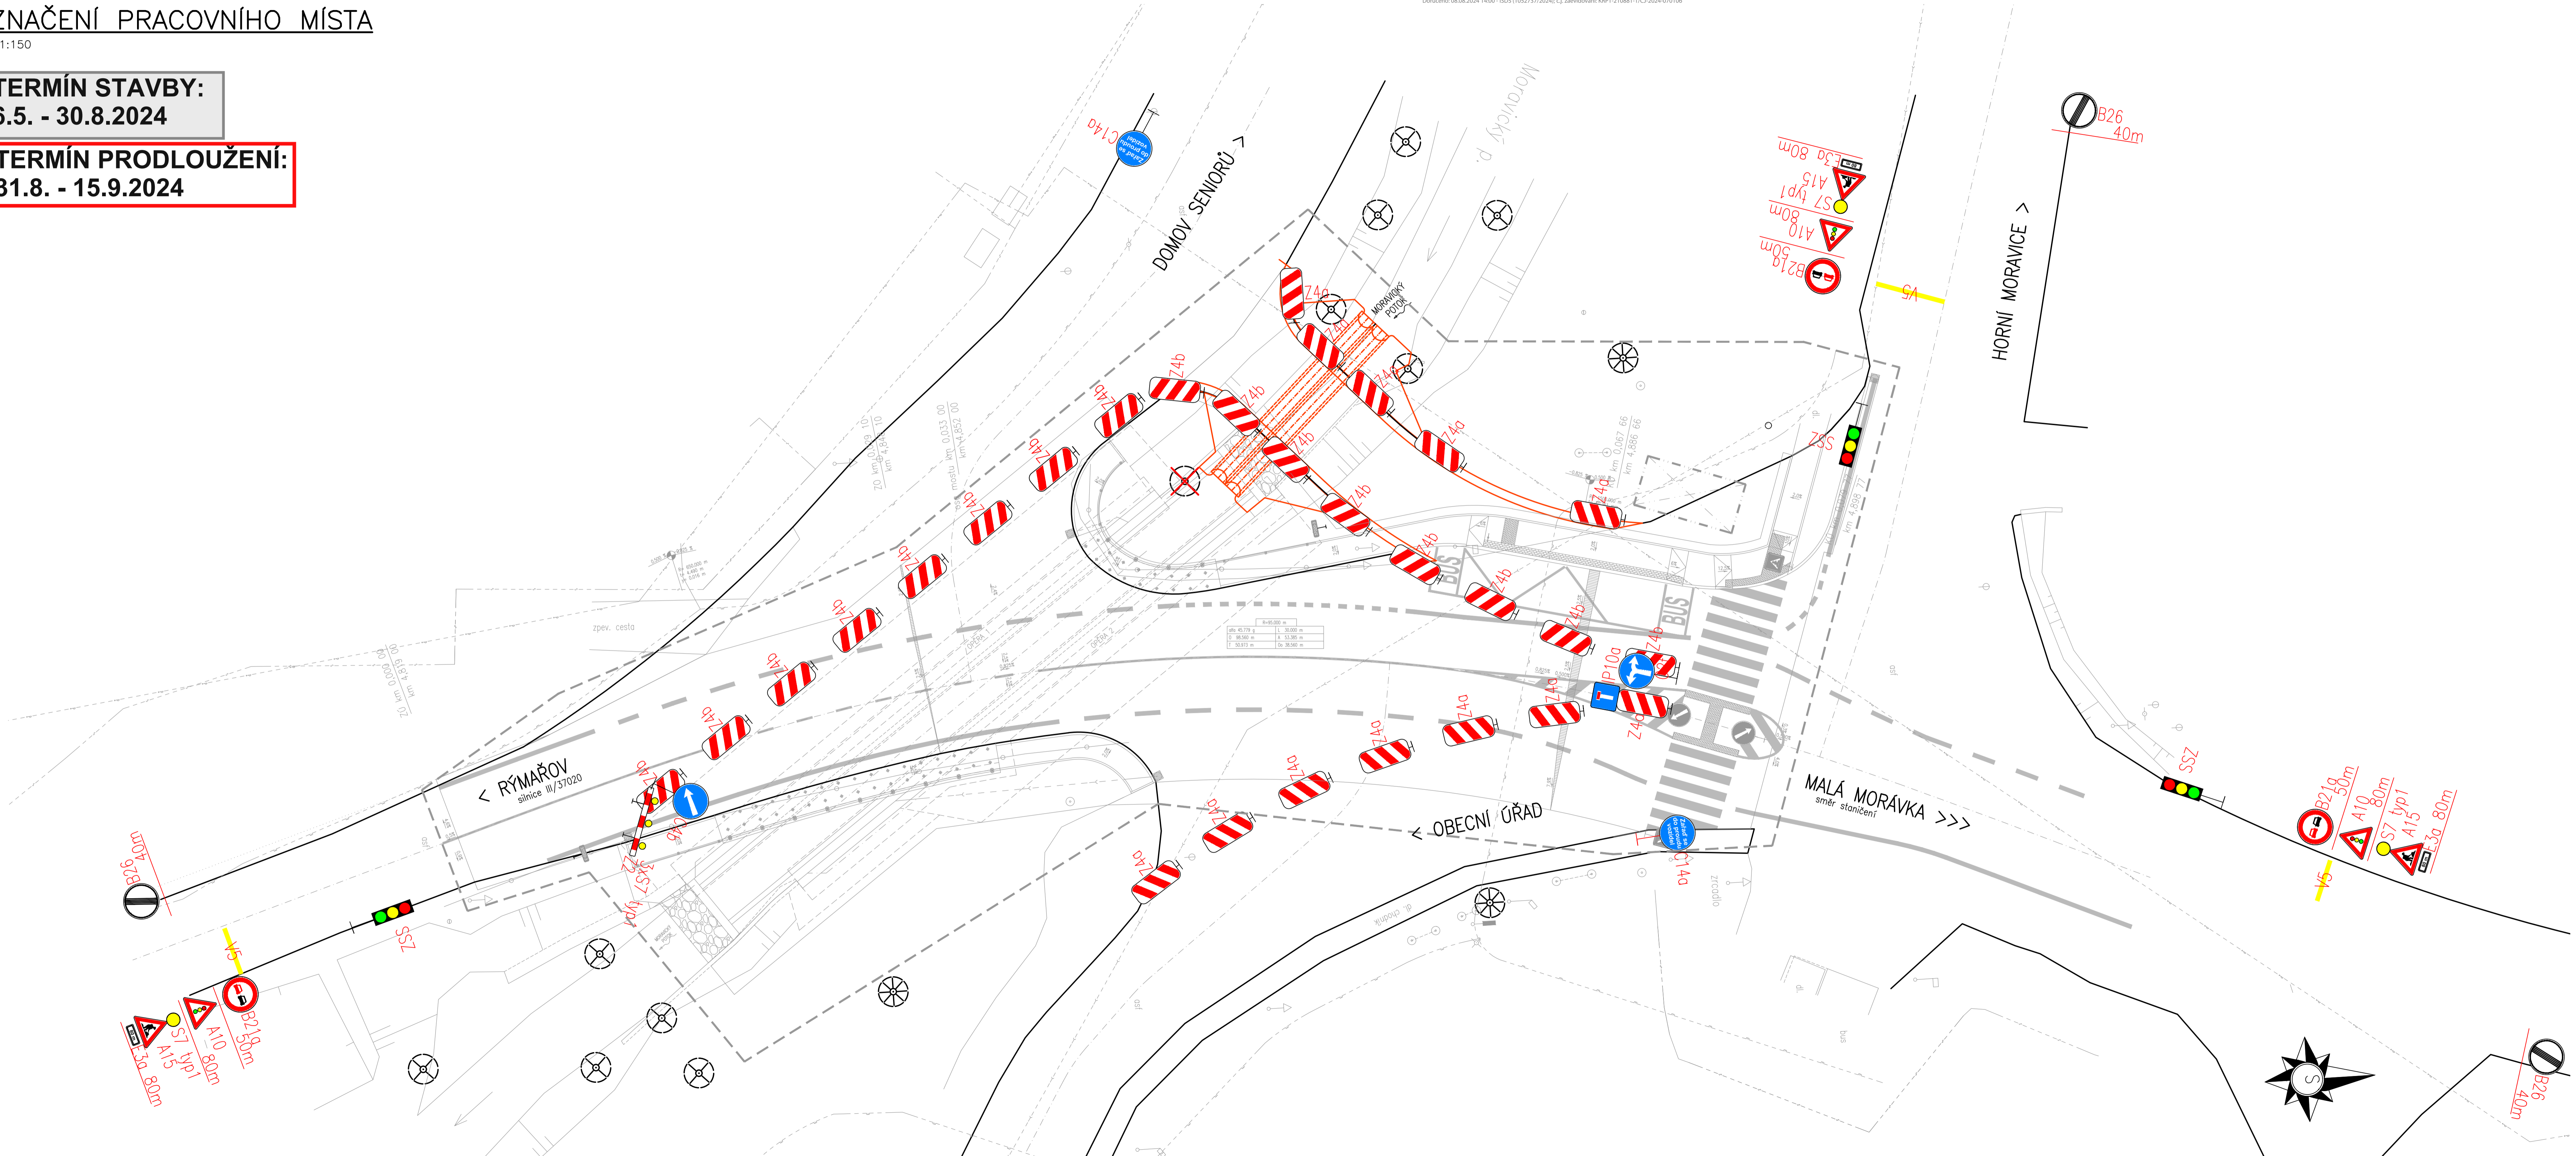

|  |                                     |                                |   |
|--|-------------------------------------|--------------------------------|---|
| SOUŘADNICOVÝ SYSTÉM: S-JTSK  |                                     | VÝŠKOVÝ SYSTÉM: Bv             |   |
| ZMĚNA  | DATUM                               | PROVEDL                        | PODPIS  |
| ZODPOVĚDNÝ PROJEKTANT<br>ING. PROKOP IVO   | VYPRACOVAL<br>ING. ODVÁRKA MIROSLAV | KONTROLOVAL<br>ING. PROKOP IVO | PROKOP MOSTY s.r.o.<br>Silniční 16, 658 00 BRNO<br>IČO: 277 31 490 IČD: CZ 277 31 405 |
| INVESTOR<br>Správa silnic Moravskoslezského kraje, příspěvková organizace  | STAVEBNÍ ÚŘAD<br>RYMAŘOV            | DATUM<br>BŘEZEN 2023           | FORMÁT<br>12x44   |
| STAVBA<br>Silnice III/37020 – rekonstrukce mostu ev.č. 37020-3 most přes Moravický potok v obci Dolní Moravice<br>SO101 Dopravně inženýrské opatření | STUPEŇ<br>DSP+PDPS                  | ČÍSLO ZAKÁZKY<br>PD/012/0      | ČÍSLO PŘÍLOHY<br>02   |
| OBSAH PŘÍLOHY<br><b>ZNAČENÍ PRACOVNÍHO MÍSTA</b>   |                                     | ČÍSLO PŘÍLOHY<br><b>02</b>     | ČÍSLO PÁRE  |