


Malá Štáhle

zemědělský areál

SO 106

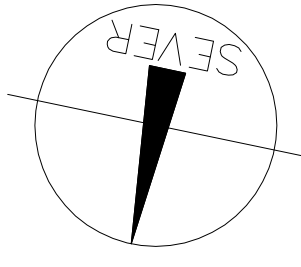

LEGENDA STÁVAJÍCÍCH SÍTÍ:
 --- STL plynovod
 --- vedení VN


LEGENDA:

- osa nové komunikace
- osa komunikace stávající, bez úprav
- hranice parcel - k.ú. Malá Štáhle
- hranice parcel - k.ú. Velká Štáhle
- hranice parcel - k.ú. Jamarovice
- hranice NATURA 2000

C 8a  nové svislé DZ

E 13  text "Vozidlům Povodí Moravy, s.p. vjezd povolen"

-  samostatné stromy s pořadovým číslem
-  porostní skupiny s pořadovým číslem

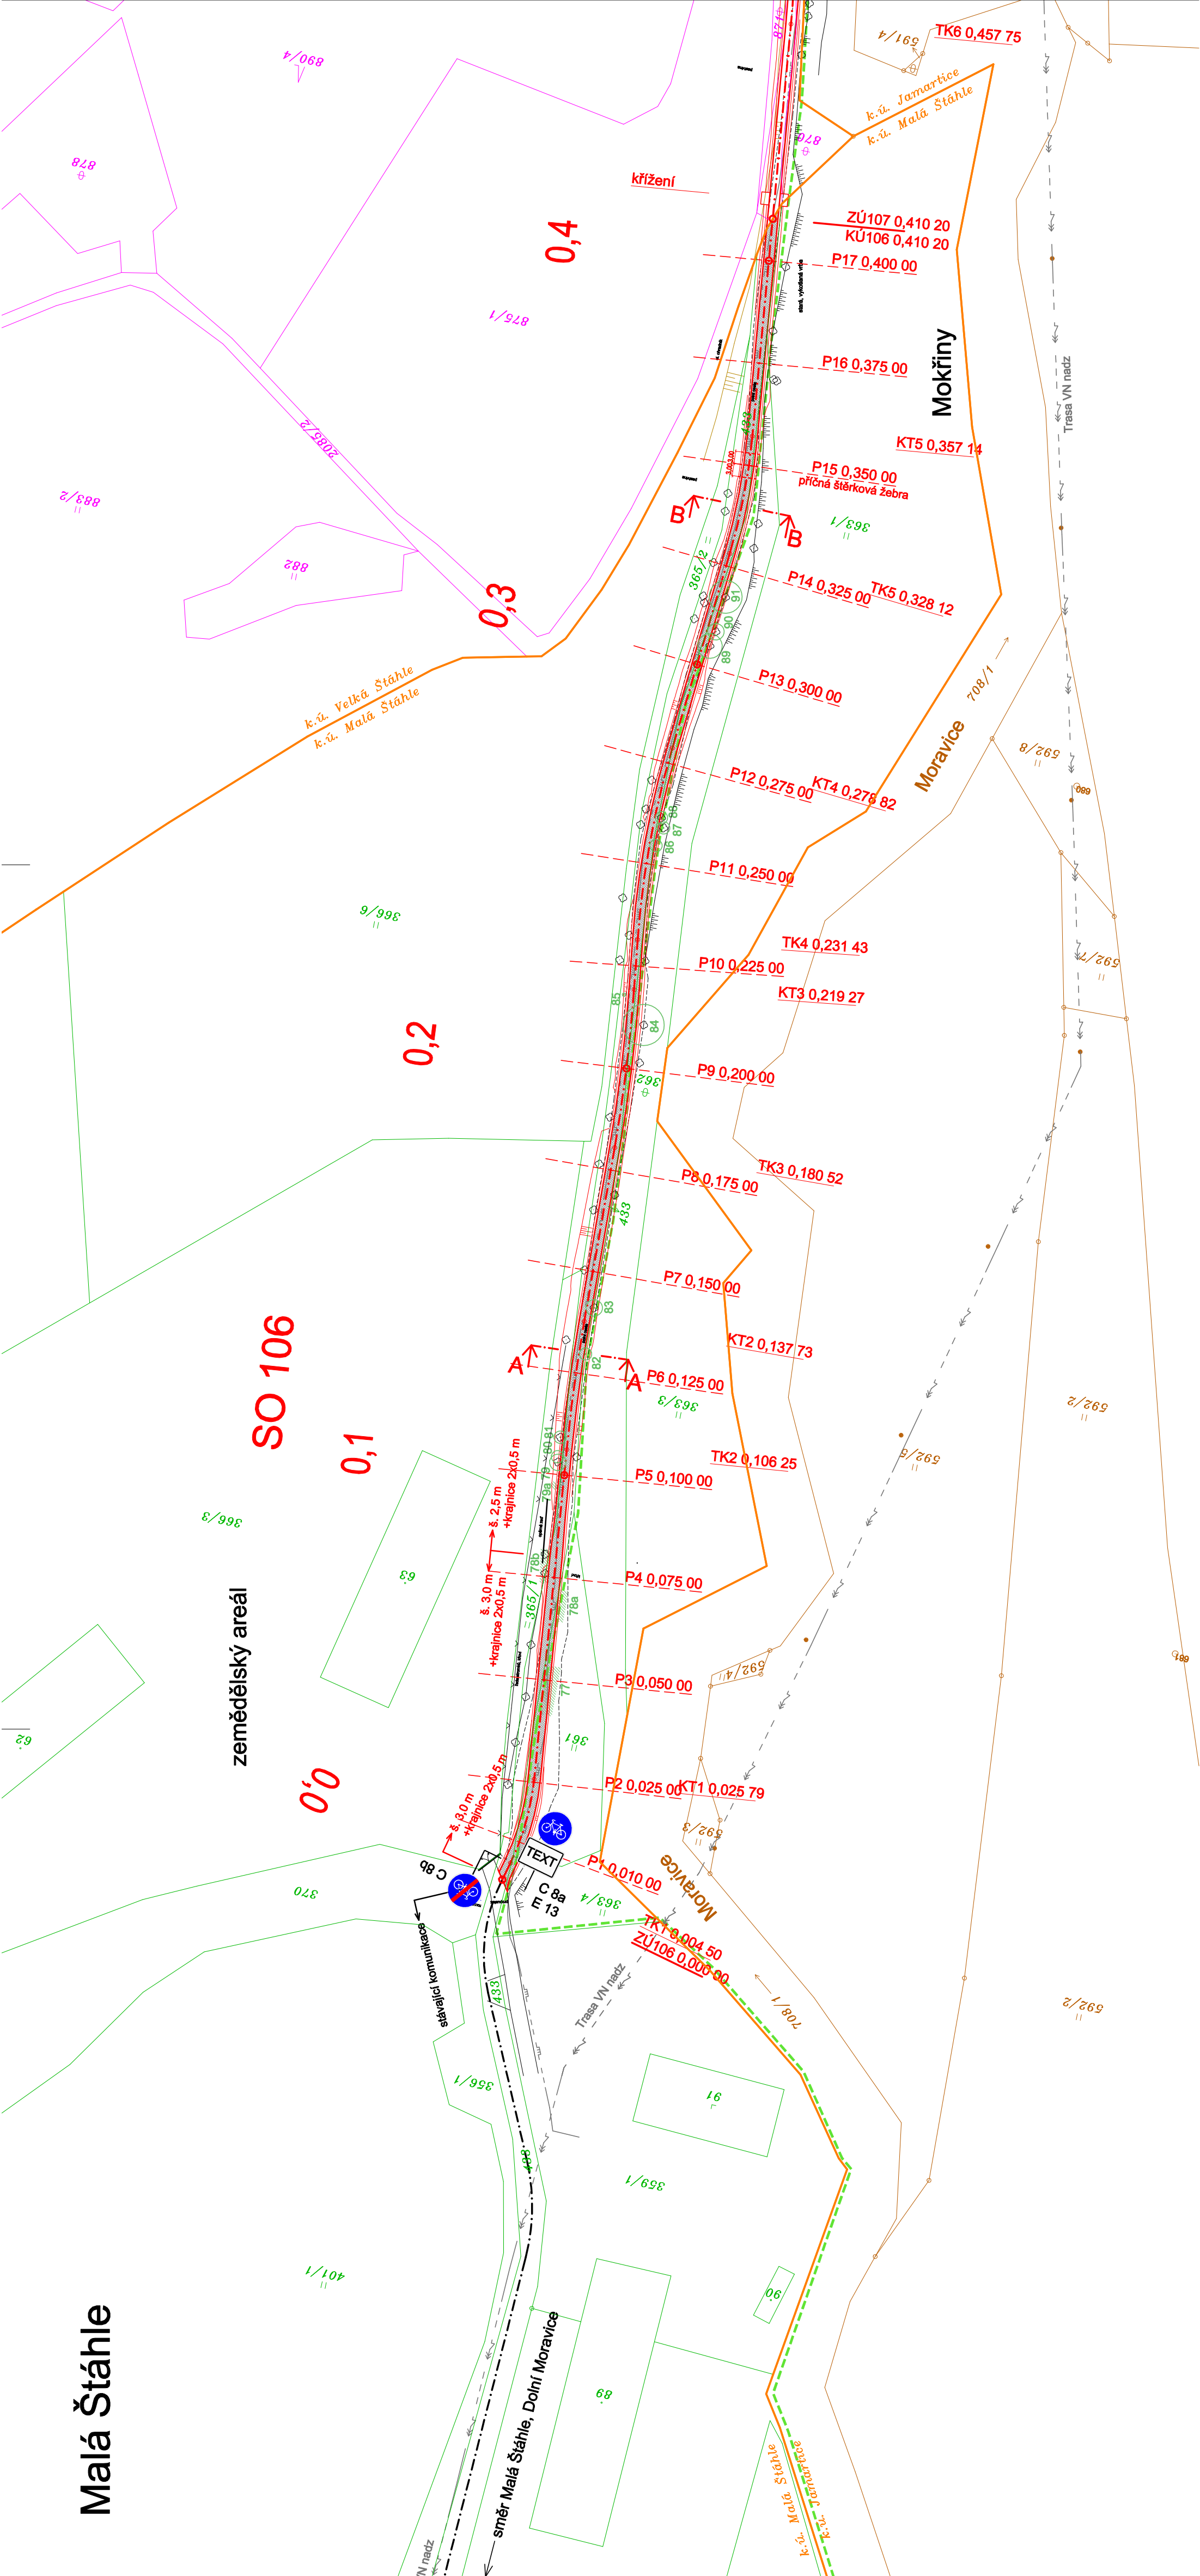

ODPOV. PROJEKTANT ZAKÁZKY	JAN OREL
ODPOV. PROJEKTANT SO, PS	JAN OREL
NAVŘHL, VYPRACOVAL	JAN OREL
KRESLIL, PSAL	JAN OREL
KONTROLOVAL	ING. LIBOR HABRNÁL
KRAJ	MORAVSKOSLEZSKÝ
INVESTOR	SDRUŽENÍ OBCE RÝMAŘOVSKA
AKČE	OBEC MALÁ ŠTÁHLE
CYKLOSTEZKA MIKROREGIONU RÝMAŘOVSKA SO 106 CYKLISTICKÁ STEZKA MALÁ ŠTÁHLE - - VELKÁ ŠTÁHLE, k.ú. Malá Štáhle	
VÝKRES	SITUACE
STUPĚŇ	DUSP
DATUM	06/2020
MĚŘÍTKO	1:1000
FORMÁT	A4/A4
ZAK. ČÍSLO	1906010
ČÁST DOKUMENTACE	D.1.1.6
ČÍS. SOUPRAVY	ČÍS. PŘÍLOHY
	2a

