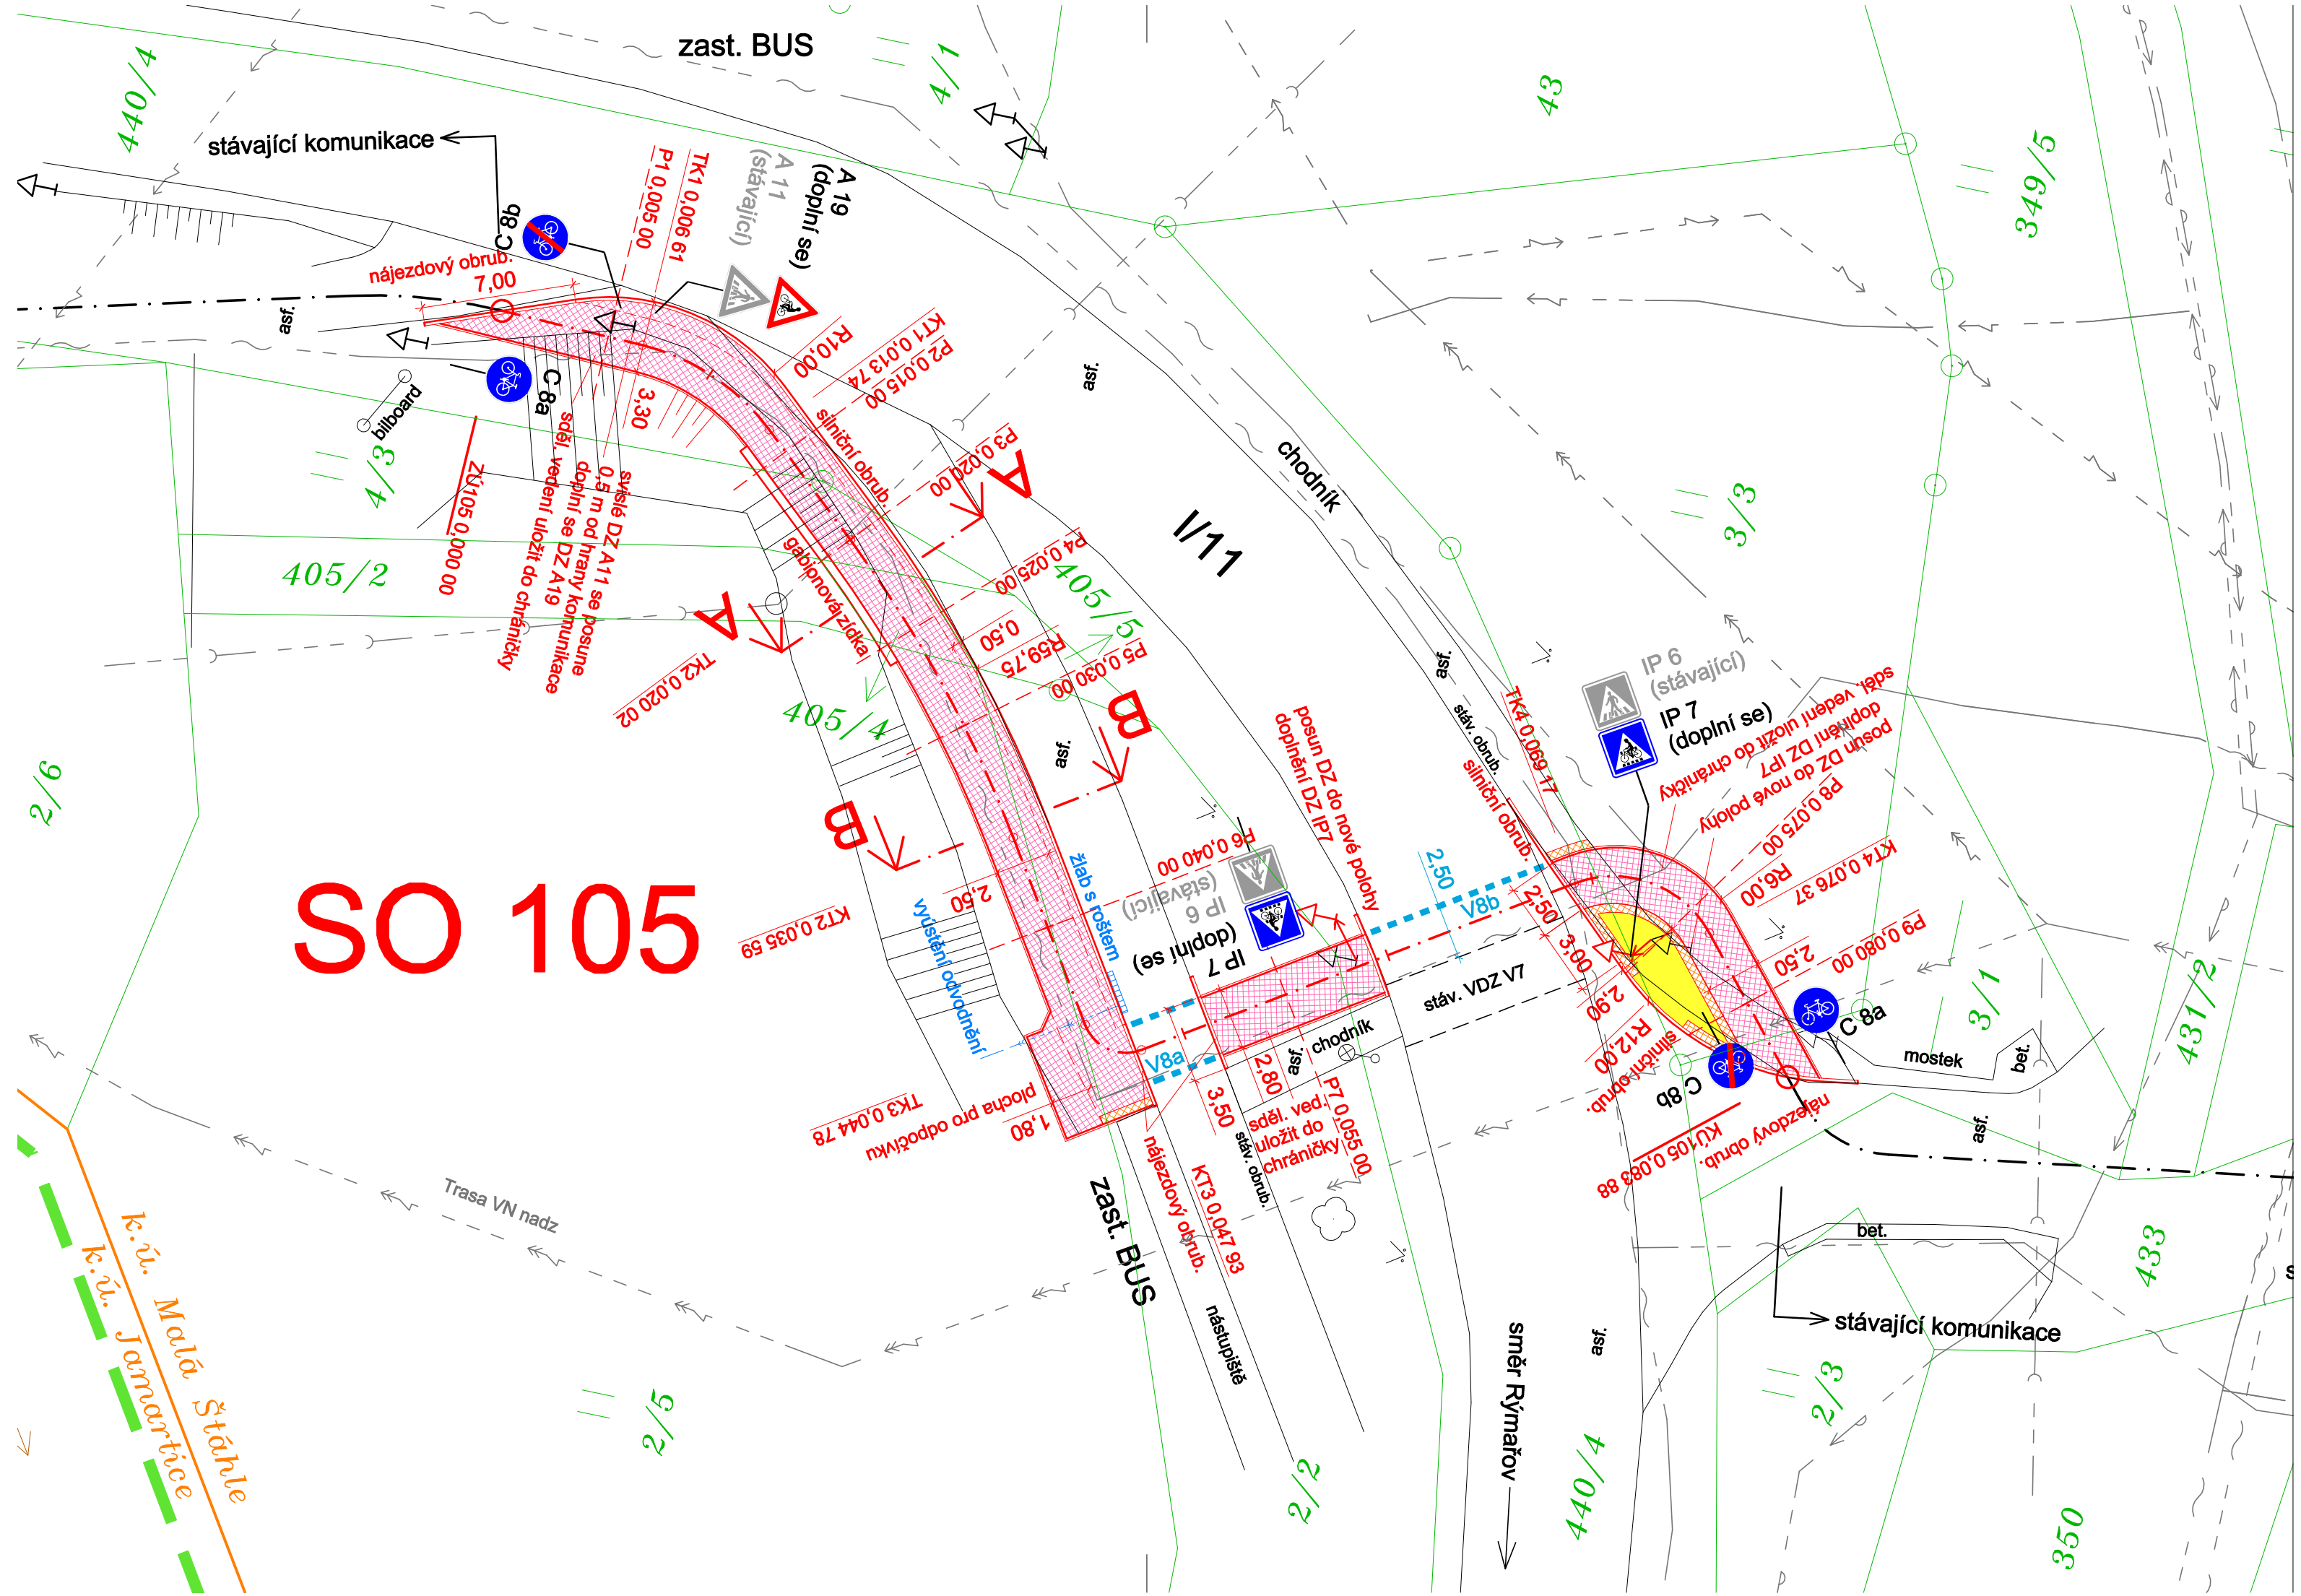

LEGENDA STÁVAJÍCÍCH SÍTÍ:

- vodovod - VaK
- kanalizace - VaK
- vedení VN
- vedení NN
- vedení sdělovací

LEGENDA:

- osa nové komunikace
- osa stávající komunikace, bez úprav
- hranice parcel - k.ú. Malá Štáhle
- dodláždění chodníku
- varovné pásy š. 0,40 m
- stezka pro cyklisty
- C 8a — nové svislé DZ
- V8a — nové vodorovné DZ

ODPOV. PROJEKTANT ZAKÁZKY		JAN OREL		Dopravní projektování spol. s r. o. středisko Olomouc KŘIŽKOVSKÉHO 5, 772 00 OLOMOUC	
ODPOV. PROJEKTANT SO, PS		JAN OREL			
NAVRHL, VYPRACOVAL		JAN OREL			
KRESLIL, PSAL		JAN OREL			
KONTROLOVAL		ING. LIBOR HABRNÁL			
KRAJ	MORAVSKOSLEZSKÝ	OBEC	MALÁ ŠTÁHLE	STUPEŇ	DPS
INVESTOR	SDRUŽENÍ OBCÍ RÝMAŘOVSKA			DATUM	03/2022
AKCE	CYKLOSTEZKA MIKROREGIONU RÝMAŘOVSKA SO 105 CYKLISTICKÁ STEZKA MALÁ ŠTÁHLE - STŘED			MĚŘÍTKO	1:250
				FORMÁT	3xA4
				ZAK. ČÍSLO	1906010
				ČÁST DOKUMENTACE	D.1.1.5
VÝKRES	SITUACE			ČÍS. SOUPRAVY	ČÍS. PŘÍLOHY 2a