

**LEGENDA STÁVAJÍCÍCH SÍTÍ:**

- vodovod - VaK
- kanalizace - VaK
- vedení VN
- vedení NN
- vedení sdělovací

**LEGENDA:**

- osa nové komunikace
- osa stávající komunikace, bez úprav
- hranice parcel - k.ú. Malá Štáhle
- dodláždění chodníku
- varovné pásy š. 0,40 m
- stezka pro cyklisty




C 8a nové svislé DZ



V8a nové vodrovné DZ

<p>Dopravní projektování spol. s r. o. sídliště Olomouc KRÁŽKOVSKÉHO 5, 772 00 OLOMOUČ</p>		STUPEŇ	DPS
ODPOV. PROJEKTANT ZAKÁZKY	JAN OREL	DATUM	03/2022
ODPOV. PROJEKTANT SO, PS	JAN OREL	MĚŘÍTKO	1:250
NAVRHL, VYPRACOVAL	JAN OREL	FORMÁT	3x44
KRESLIL, PSAL	JAN OREL	ZAK. ČÍSLO	1906010
KONTROLOVAL	ING. LIBOR HABRNÁL	ČÁST DOKUMENTACE	<b>D.1.1.5</b>
KRAJ	MORAVSKOSLEZSKÝ	OBEC	MALÁ ŠTÁHLE
INVESTOR	SDRUŽENÍ OBČÍ RÝMAŘOVSKA		
AKCE	<p><b>CYKLOSTEZKA MIKROREGIONU RÝMAŘOVSKA</b>  <b>SO 105 CYKLISTICKÁ STEZKA</b>  <b>MALÁ ŠTÁHLE - STŘED</b></p>		
VÝKRES	SITUACE		

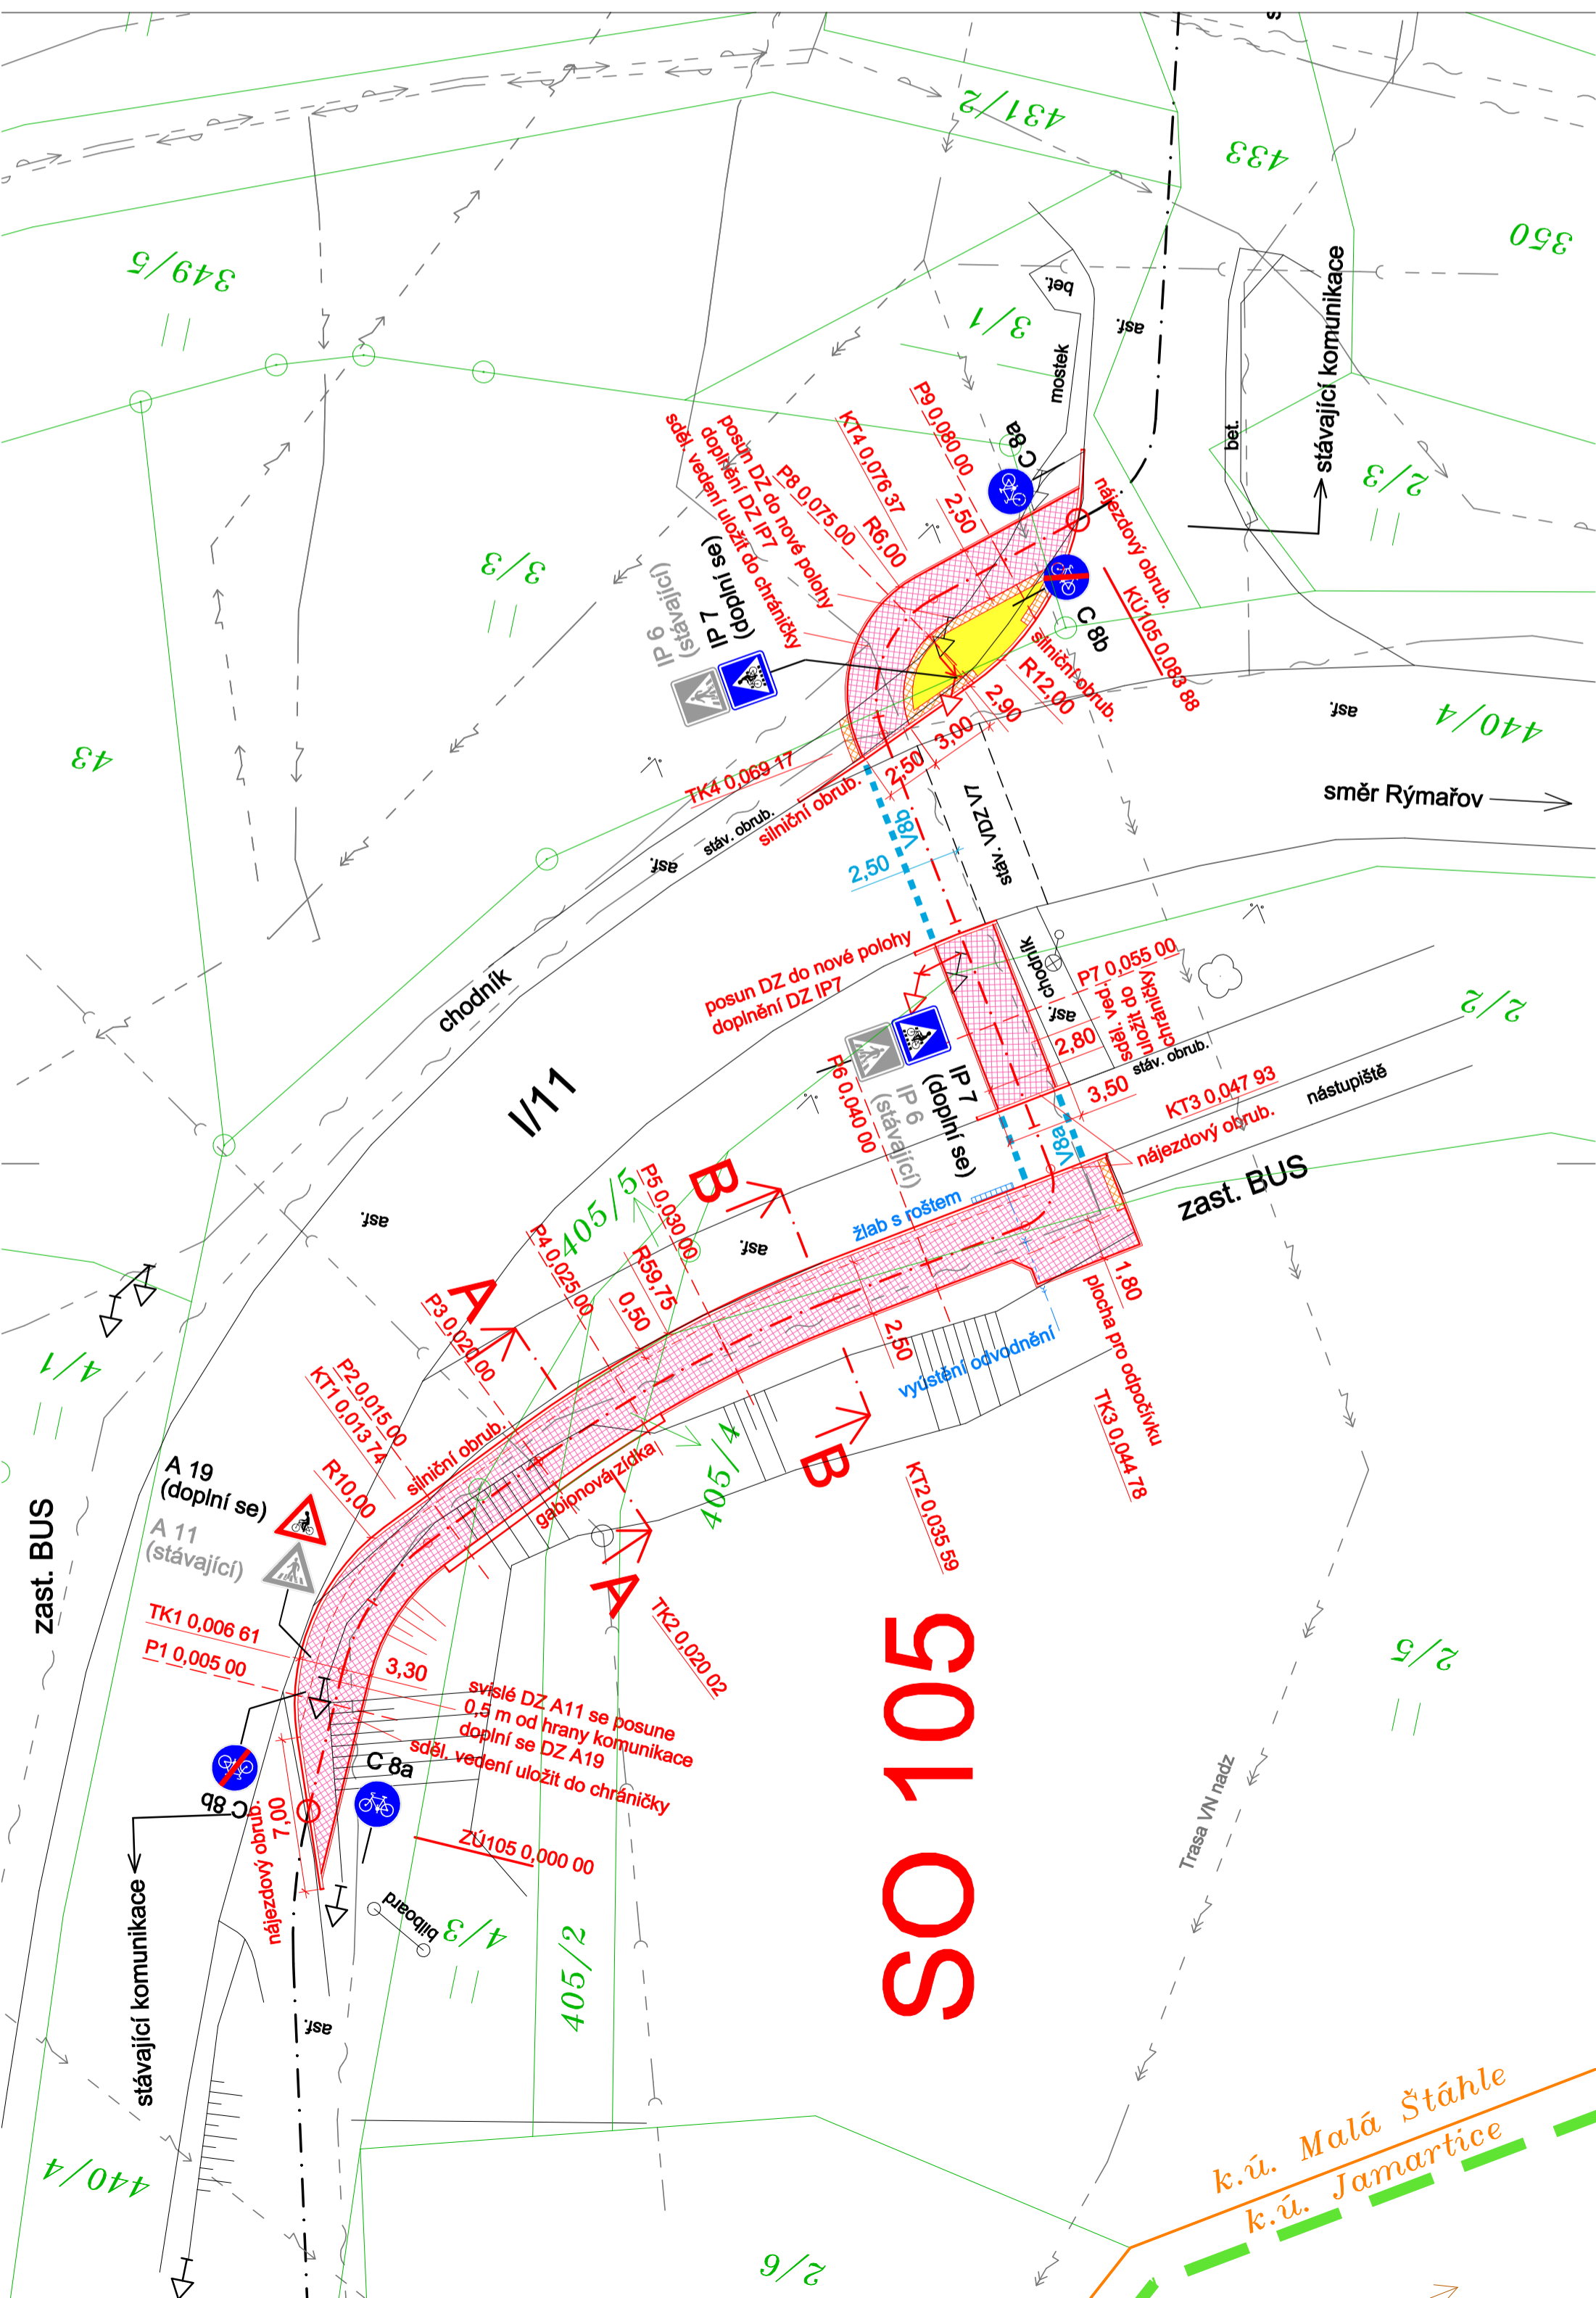

k.ú. Malá Štáhle  
k.ú. Jamartice