

1.

POZOR




SILNICE III/37020
DOLNÍ MORAVICE-
MALÁ ŠTÁHLE

UZAVŘENA

2.


SILNICE III/37020
DOLNÍ MORAVICE-
MALÁ ŠTÁHLE

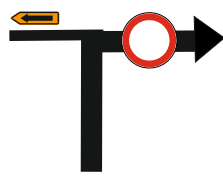

UZAVŘENA

3.


SILNICE III/37020
DOLNÍ MORAVICE-
MALÁ ŠTÁHLE

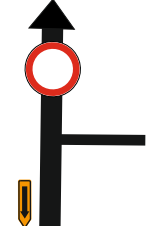

UZAVŘENA

4.


SILNICE III/37020
DOLNÍ MORAVICE-
MALÁ ŠTÁHLE

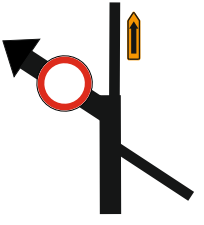

UZAVŘENA

5.


SILNICE III/37020
DOLNÍ MORAVICE-
MALÁ ŠTÁHLE

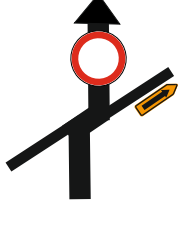


UZAVŘENA

6.

SILNICE III/37020
DOLNÍ MORAVICE-
MALÁ ŠTÁHLE

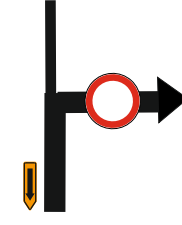


UZAVŘENA

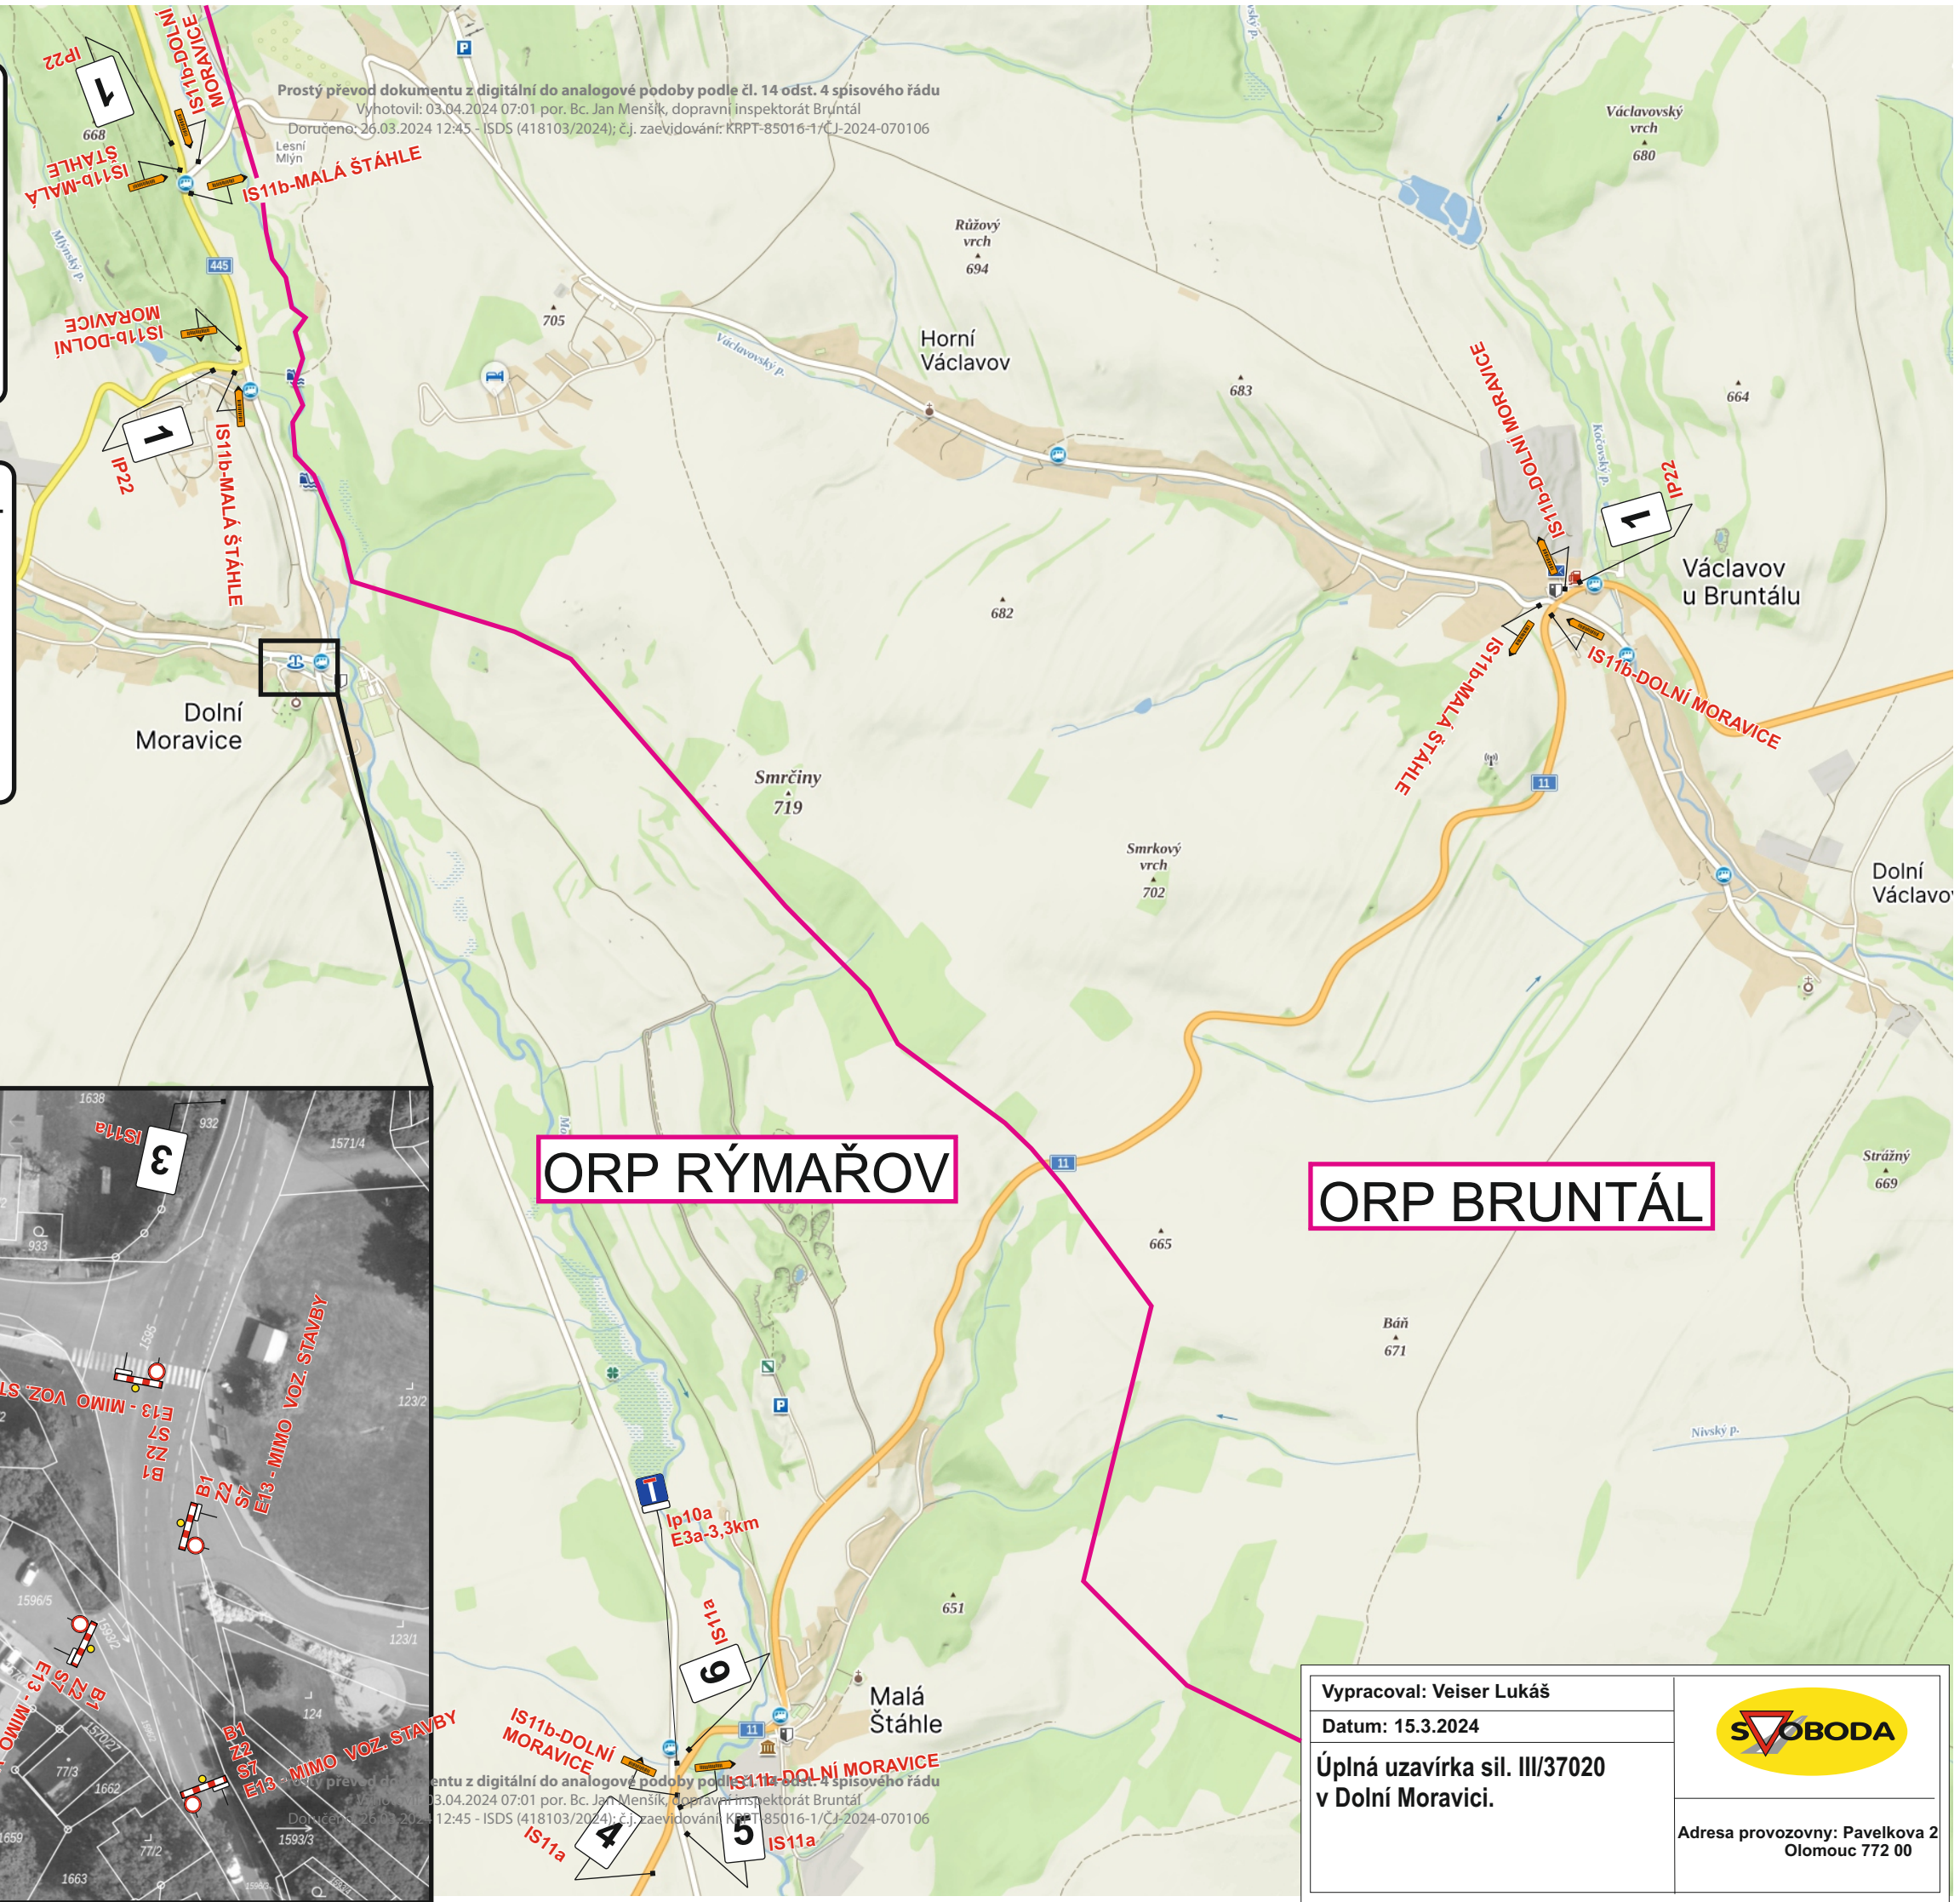

ORP RÝMAŘOV

ORP BRUNTÁL

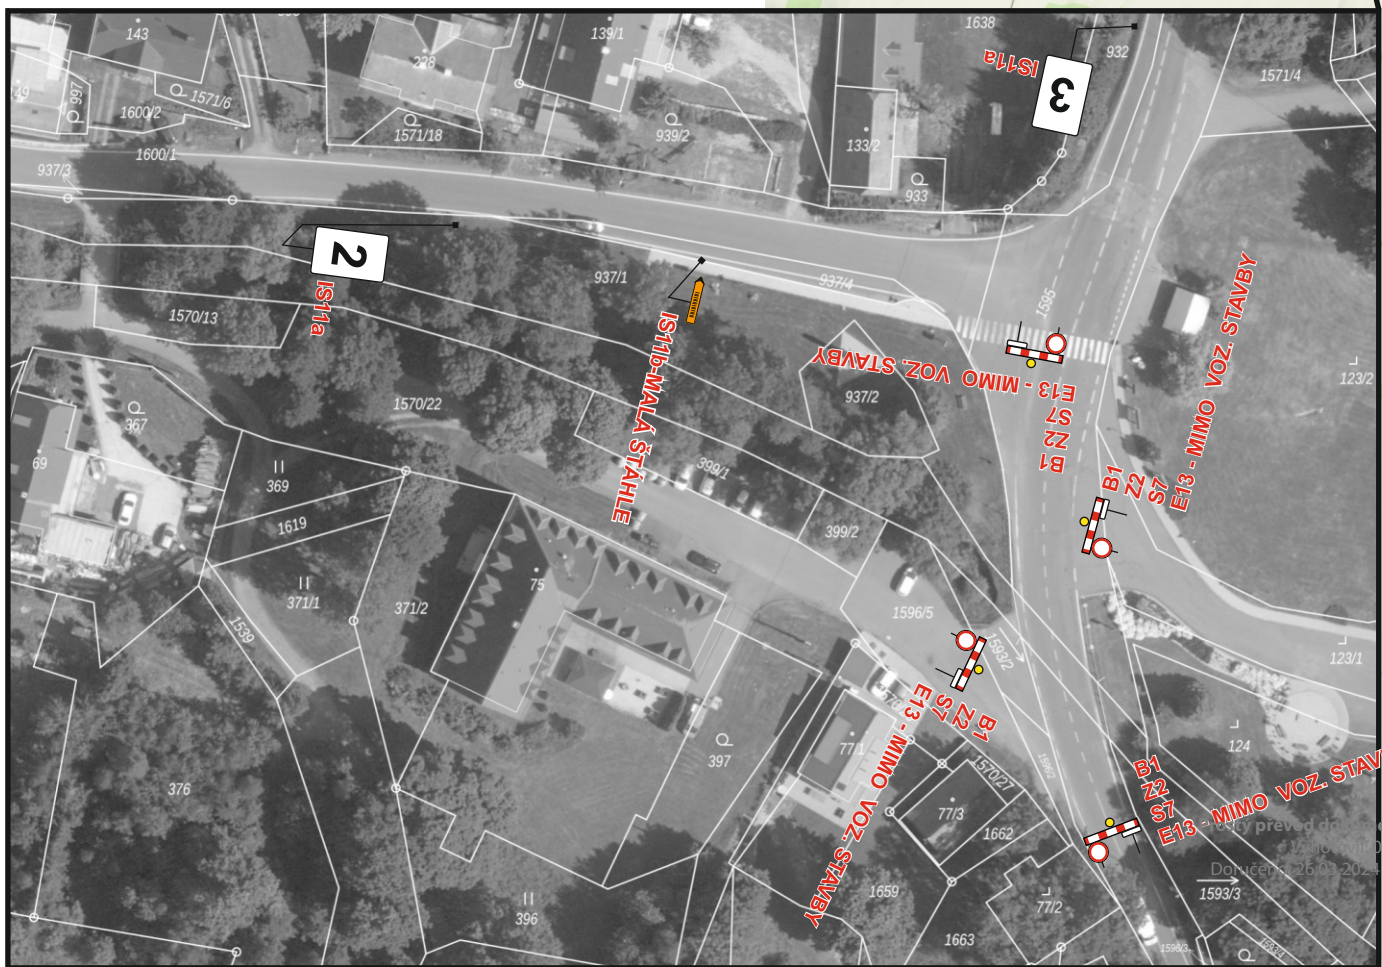

Vypracoval: Veiser Lukáš
Datum: 15.3.2024

Úplná uzavírka sil. III/37020
v Dolní Moravici.



Adresa provozovny: Pavelkova 2
Olomouc 772 00

Prostý převod dokumentu z digitální do analogové podoby podle čl. 14 odst. 4 spisovného řádu
Vyhotožil: 03.04.2024 07:01 por. Bc. Jan Menšík, dopravní inspektorát Bruntál
Doručeno: 26.03.2024 12:45 - ISDS (418103/2024); č.j. zaevidování: KRPT-85016-1/CJ-2024-070106

Prostý převod dokumentu z digitální do analogové podoby podle čl. 14 odst. 4 spisovného řádu
Vyhotožil: 03.04.2024 07:01 por. Bc. Jan Menšík, dopravní inspektorát Bruntál
Doručeno: 26.03.2024 12:45 - ISDS (418103/2024); č.j. zaevidování: KRPT-85016-1/CJ-2024-070106