


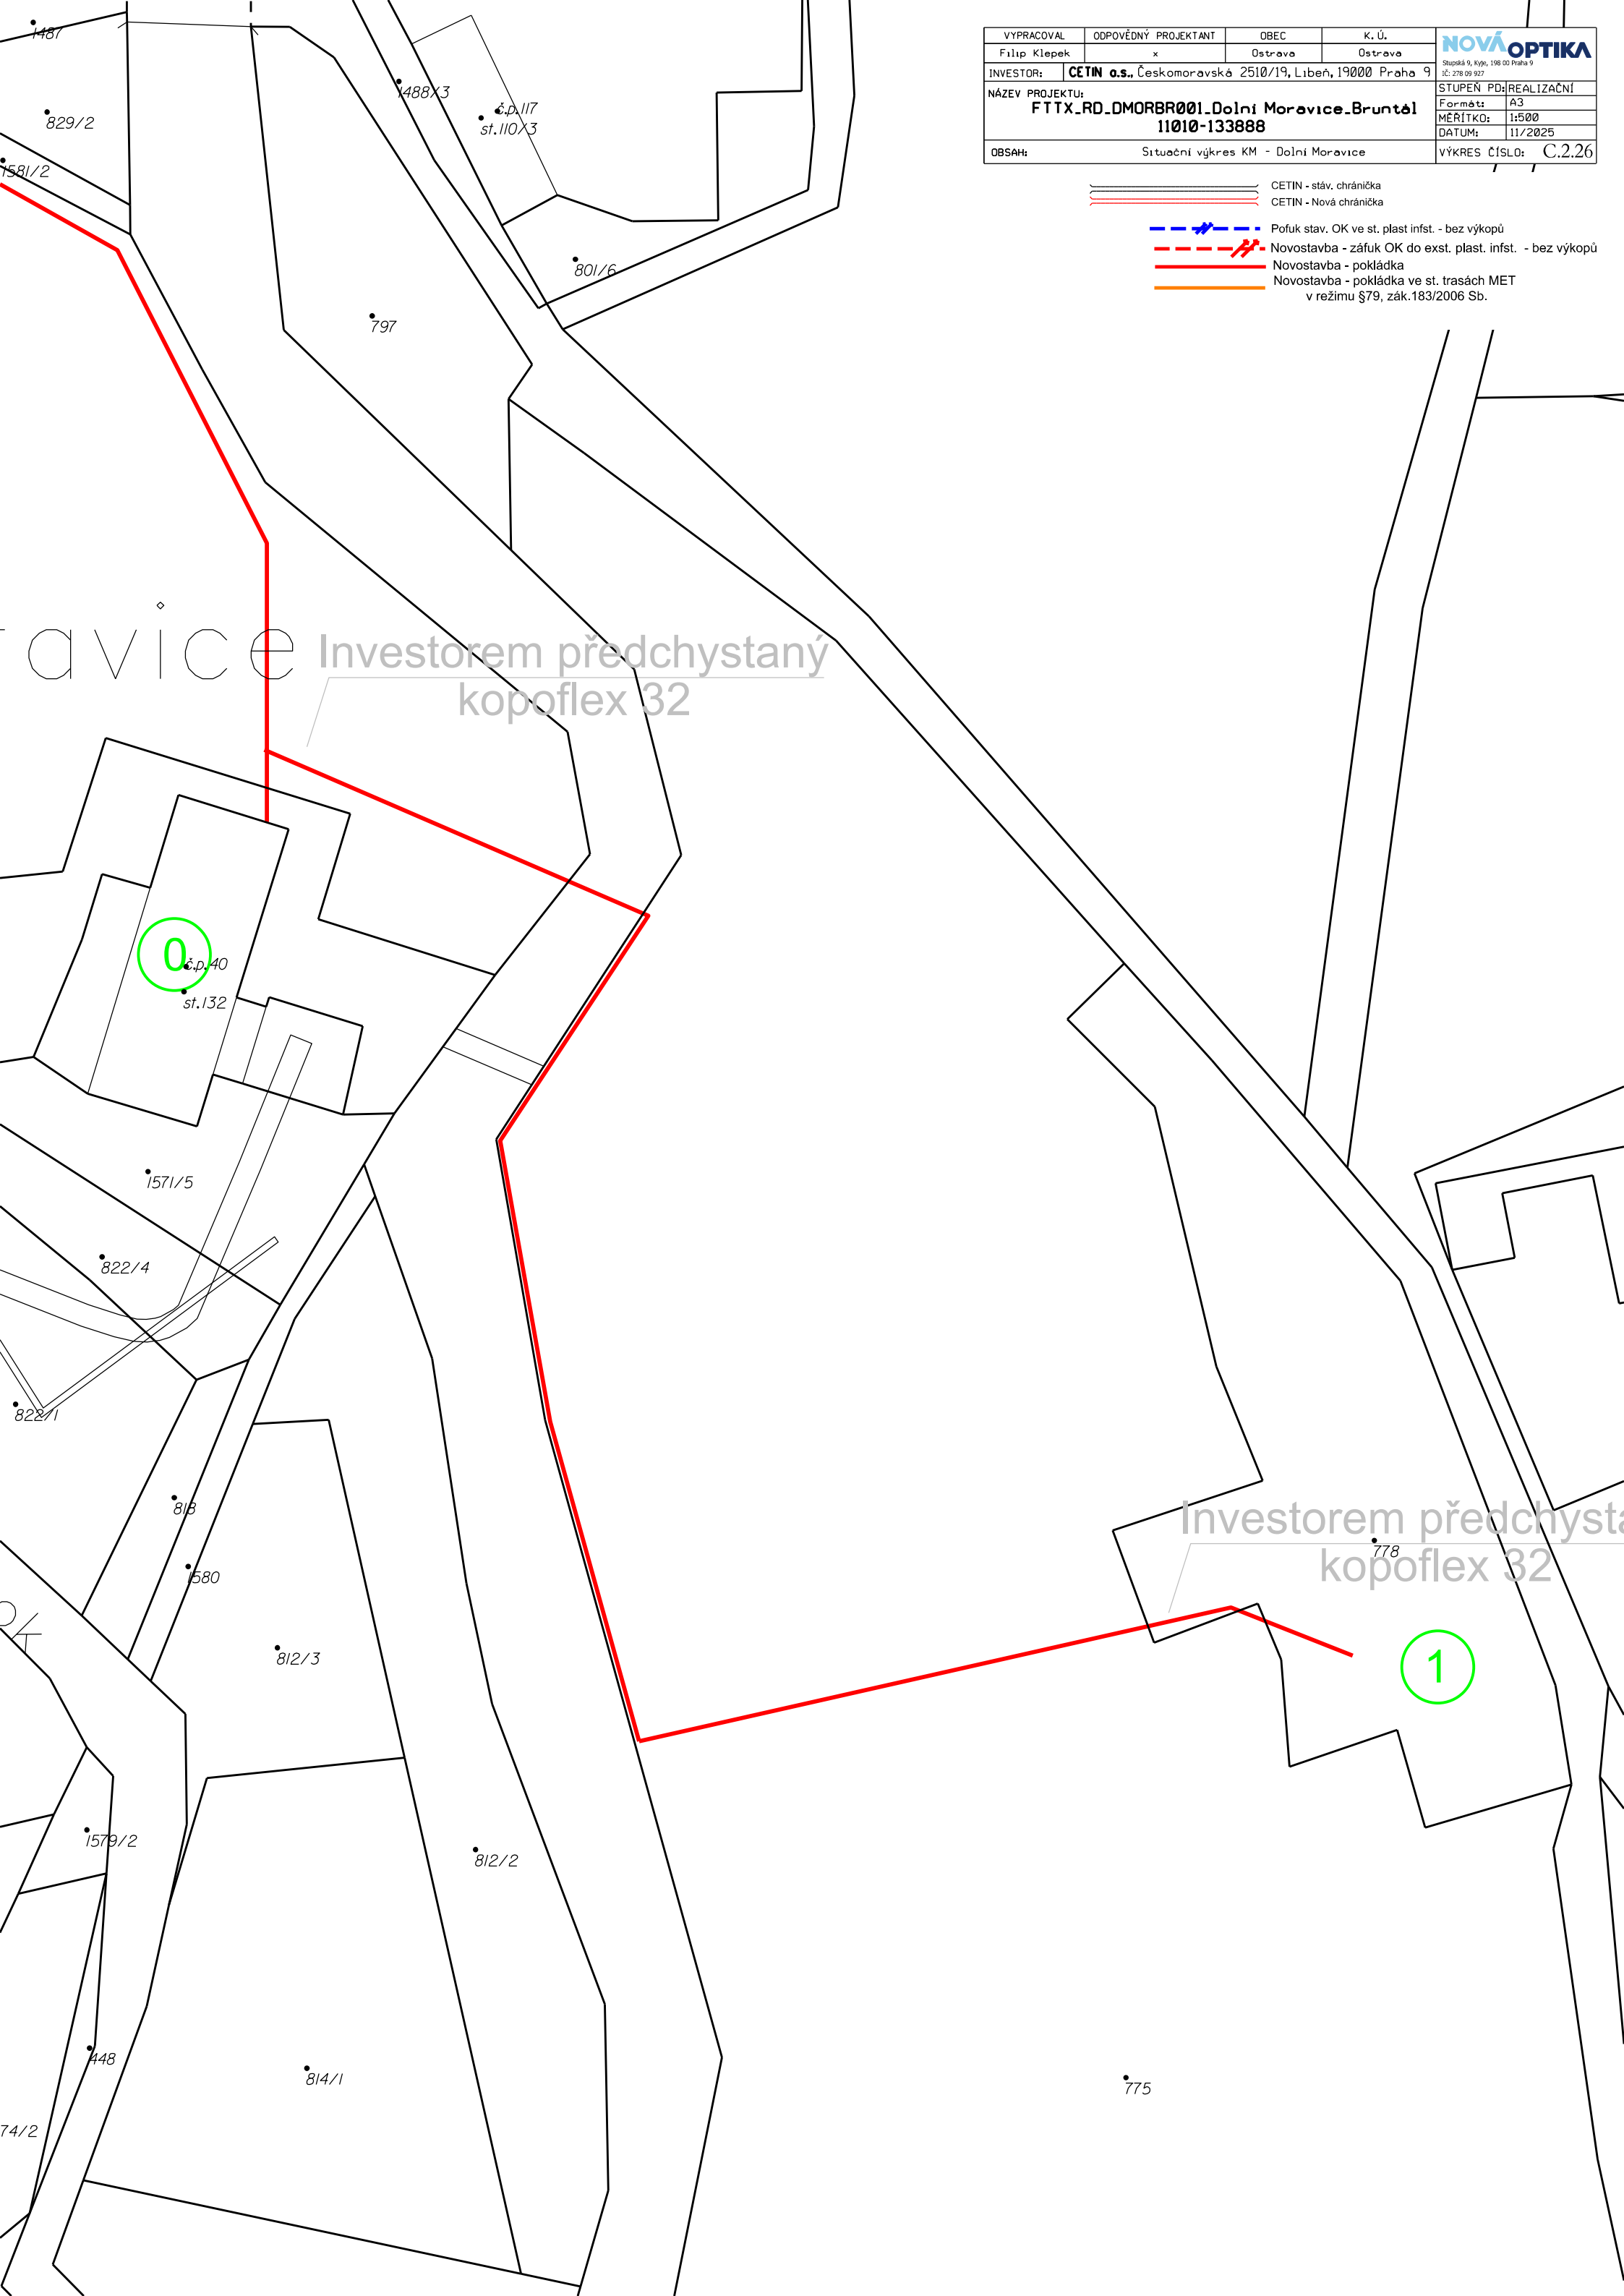

|                                                                             |                                                         |         |         |   |
|-----------------------------------------------------------------------------|---------------------------------------------------------|---------|---------|---|
| VYPRACOVAL                                                                  | ODPOVĚDNÝ PROJEKTANT                                    | OBEC    | K. Ú.   | <br>Stupčák 9, Kojce, 198 00 Praha 9<br>IČ: 278 09 927 |
| Filip Klepek                                                                | x                                                       | Ostrava | Ostrava |   |
| INVESTOR:                                                                   | CETIN o.s., Českomoravská 2510/19, Libeň, 19000 Praha 9 |         |         | STUPĚN PD: REALIZAČNÍ   |
| NÁZEV PROJEKTU:<br>FTTX_RD_DMORBR001_Dolní Moravice_Bruntál<br>11010-133888 |                                                         |         |         | Formát: A3   |
|                                                                             |                                                         |         |         | MĚŘÍTKO: 1:500   |
|                                                                             |                                                         |         |         | DATUM: 11/2025   |
| OBSAH:                                                                      | Situační výkres KM - Dolní Moravice                     |         |         | VÝKRES ČÍSLO: C.2.26   |

- CETIN - stáv. chránička  
CETIN - Nová chránička
- Pofuk stav. OK ve st. plast infst. - bez výkopů  
Novostavba - záfuk OK do exst. plast. infst. - bez výkopů  
Novostavba - pokládka  
Novostavba - pokládka ve st. trasách MET  
v režimu §79, zák.183/2006 Sb.

Investorem předchystaný  
kopoflex 32

Investorem předchystaný  
kopoflex 32