


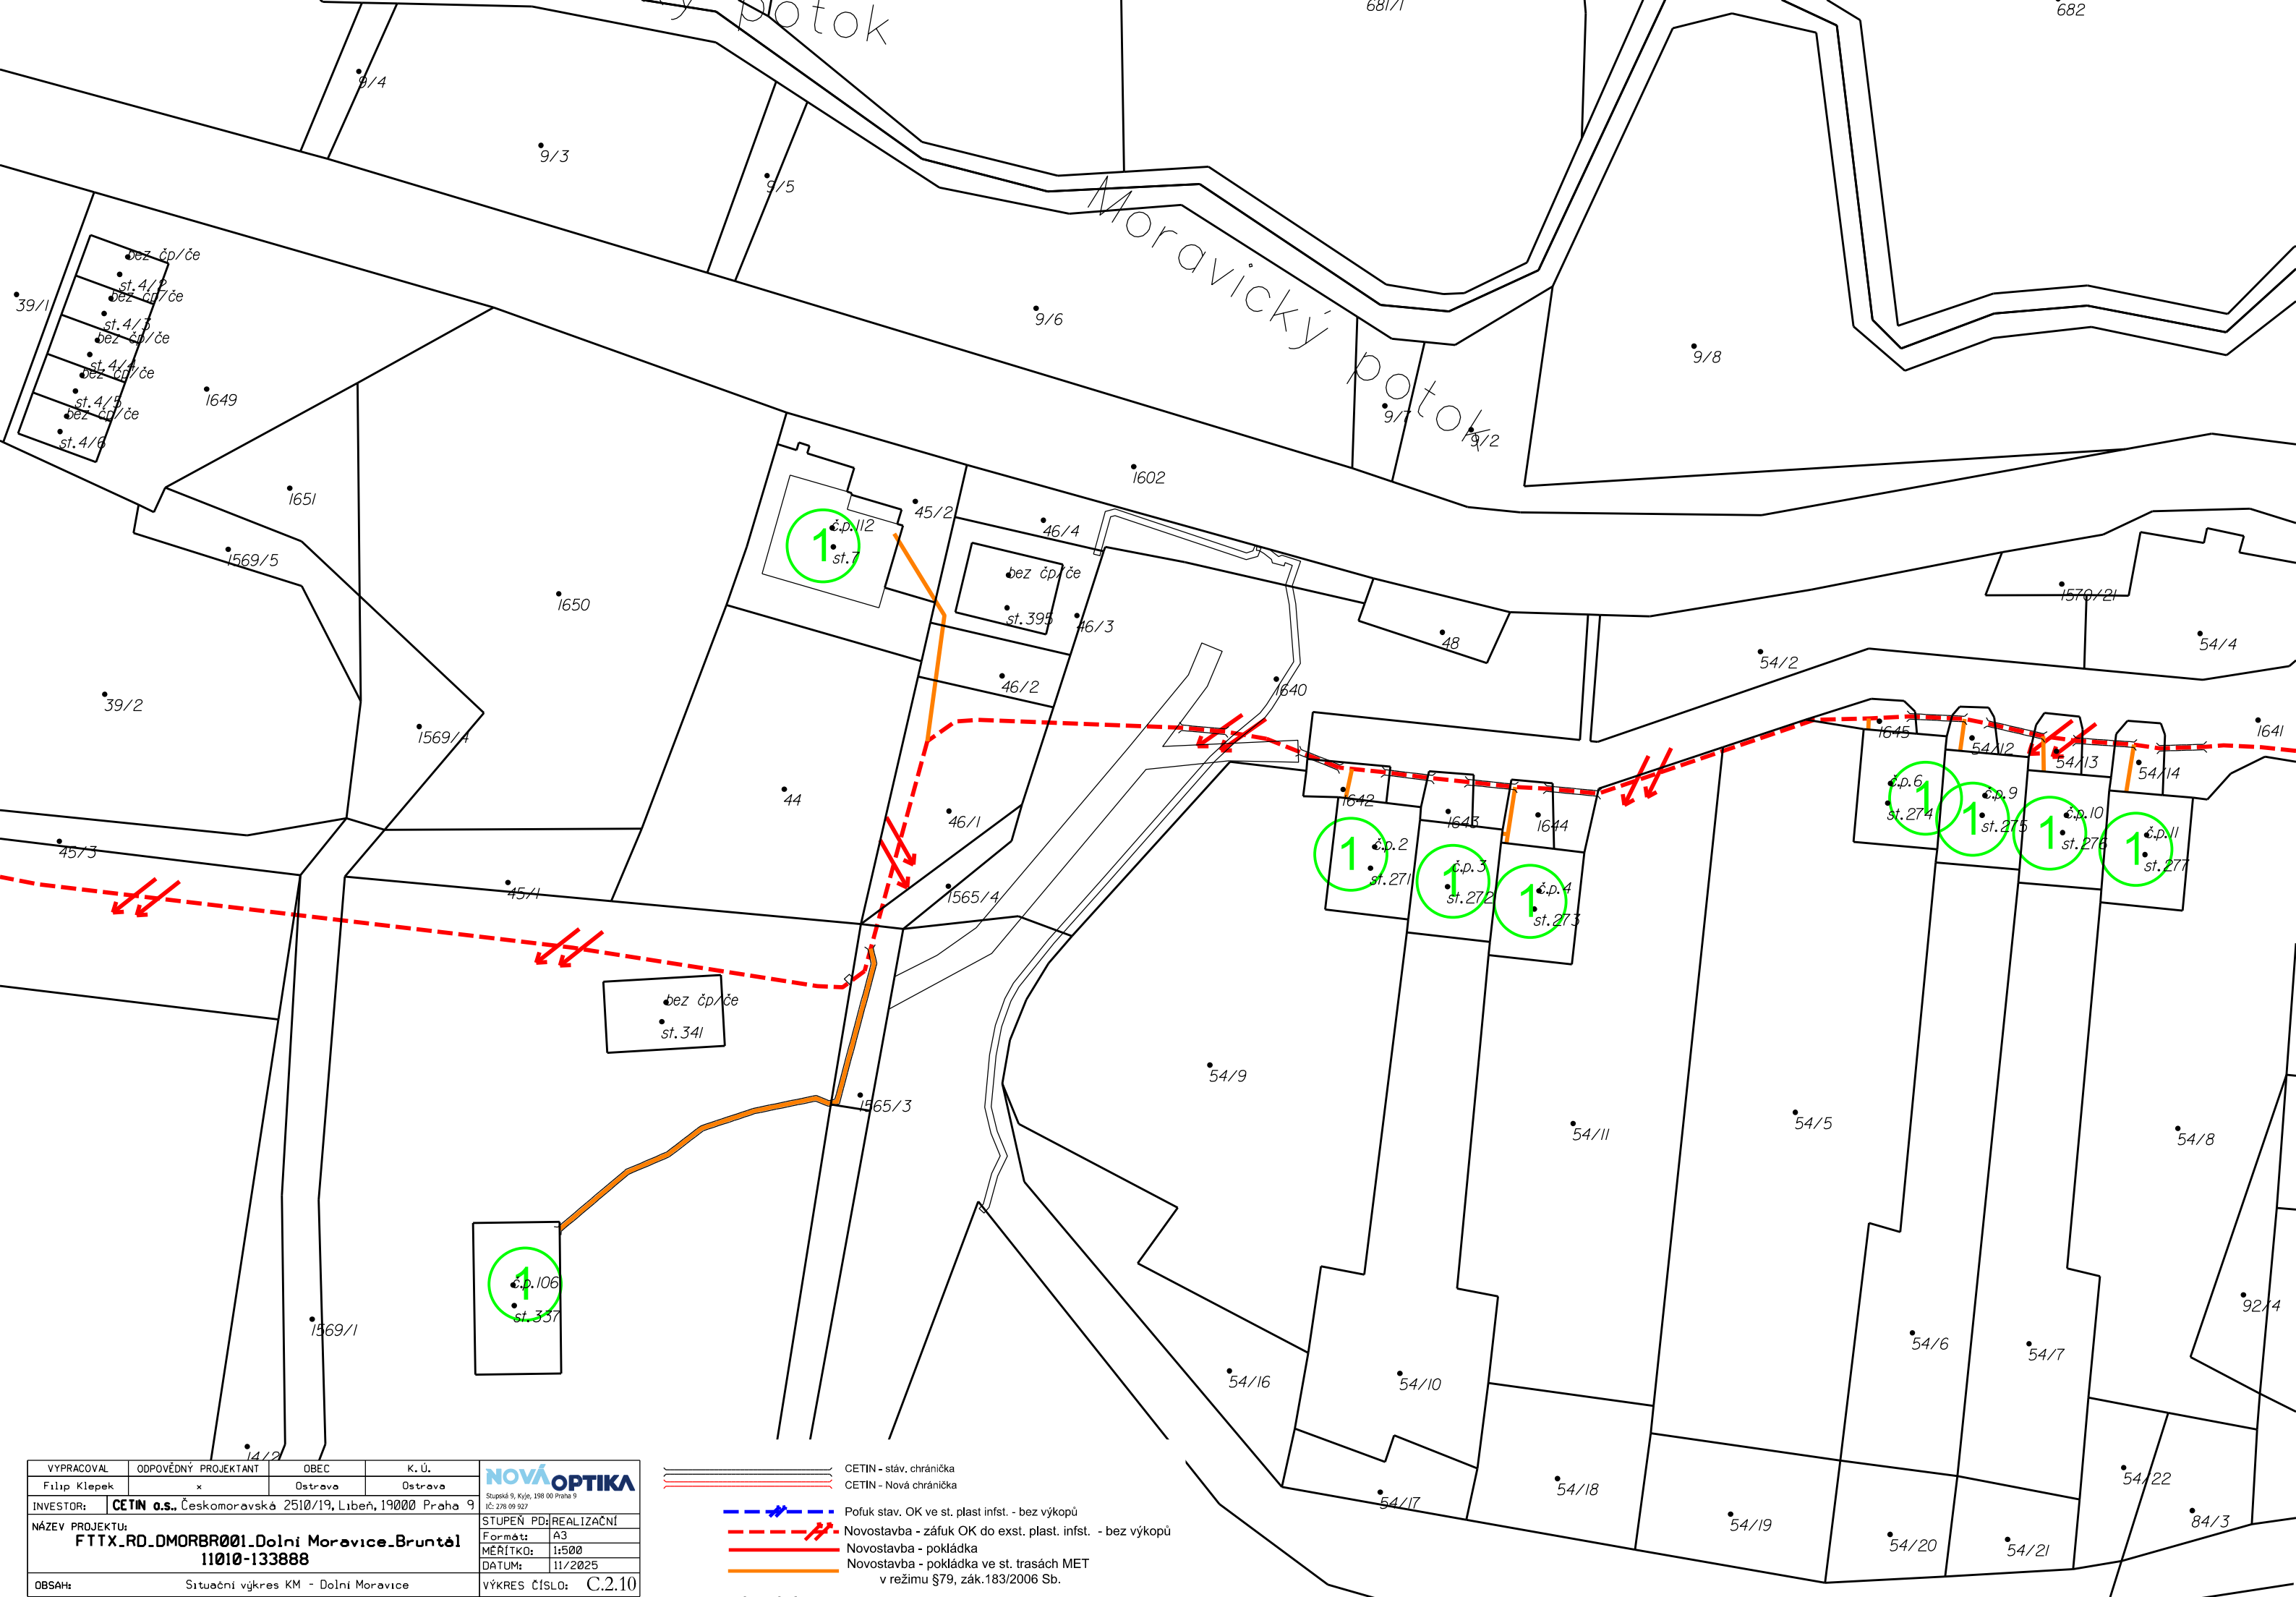

VYPRACOVAL	ODPOVĚDNÝ PROJEKTANT	OBEC	K. Ú.
Filip Klepek	x	Ostrava	Ostrava
INVESTOR:	CETIN o.s., Českomoravská 2510/19, Libeň, 19000 Praha 9		
NÁZEV PROJEKTU:	FTTX_RD_DMORBR001.Dolní Moravice-Bruntál 11010-133888		
OBSAH:	Situační výkres KM - Dolní Moravice		
STUPĚŇ PD: REALIZAČNÍ		NOVÁ OPTIKA	
Formát: A3		Stupská 9, Kyje, 198 00 Praha 9	
MĚŘÍTKO: 1:500		IČ: 278 09 927	
DATUM: 11/2025		VÝKRES ČÍSLO: C.2.10	

- CETIN - stáv. chránička
- CETIN - Nová chránička
- Pofuk stav. OK ve st. plast infst. - bez výkopů
- Novostavba - zářuk OK do exst. plast. infst. - bez výkopů
- Novostavba - pokládka
- Novostavba - pokládka ve st. trasách MET
v režimu §79, zák.183/2006 Sb.