

Dolní Moravice

593/4


822/1

š.p. 27

st. 83

0

Moravický potok

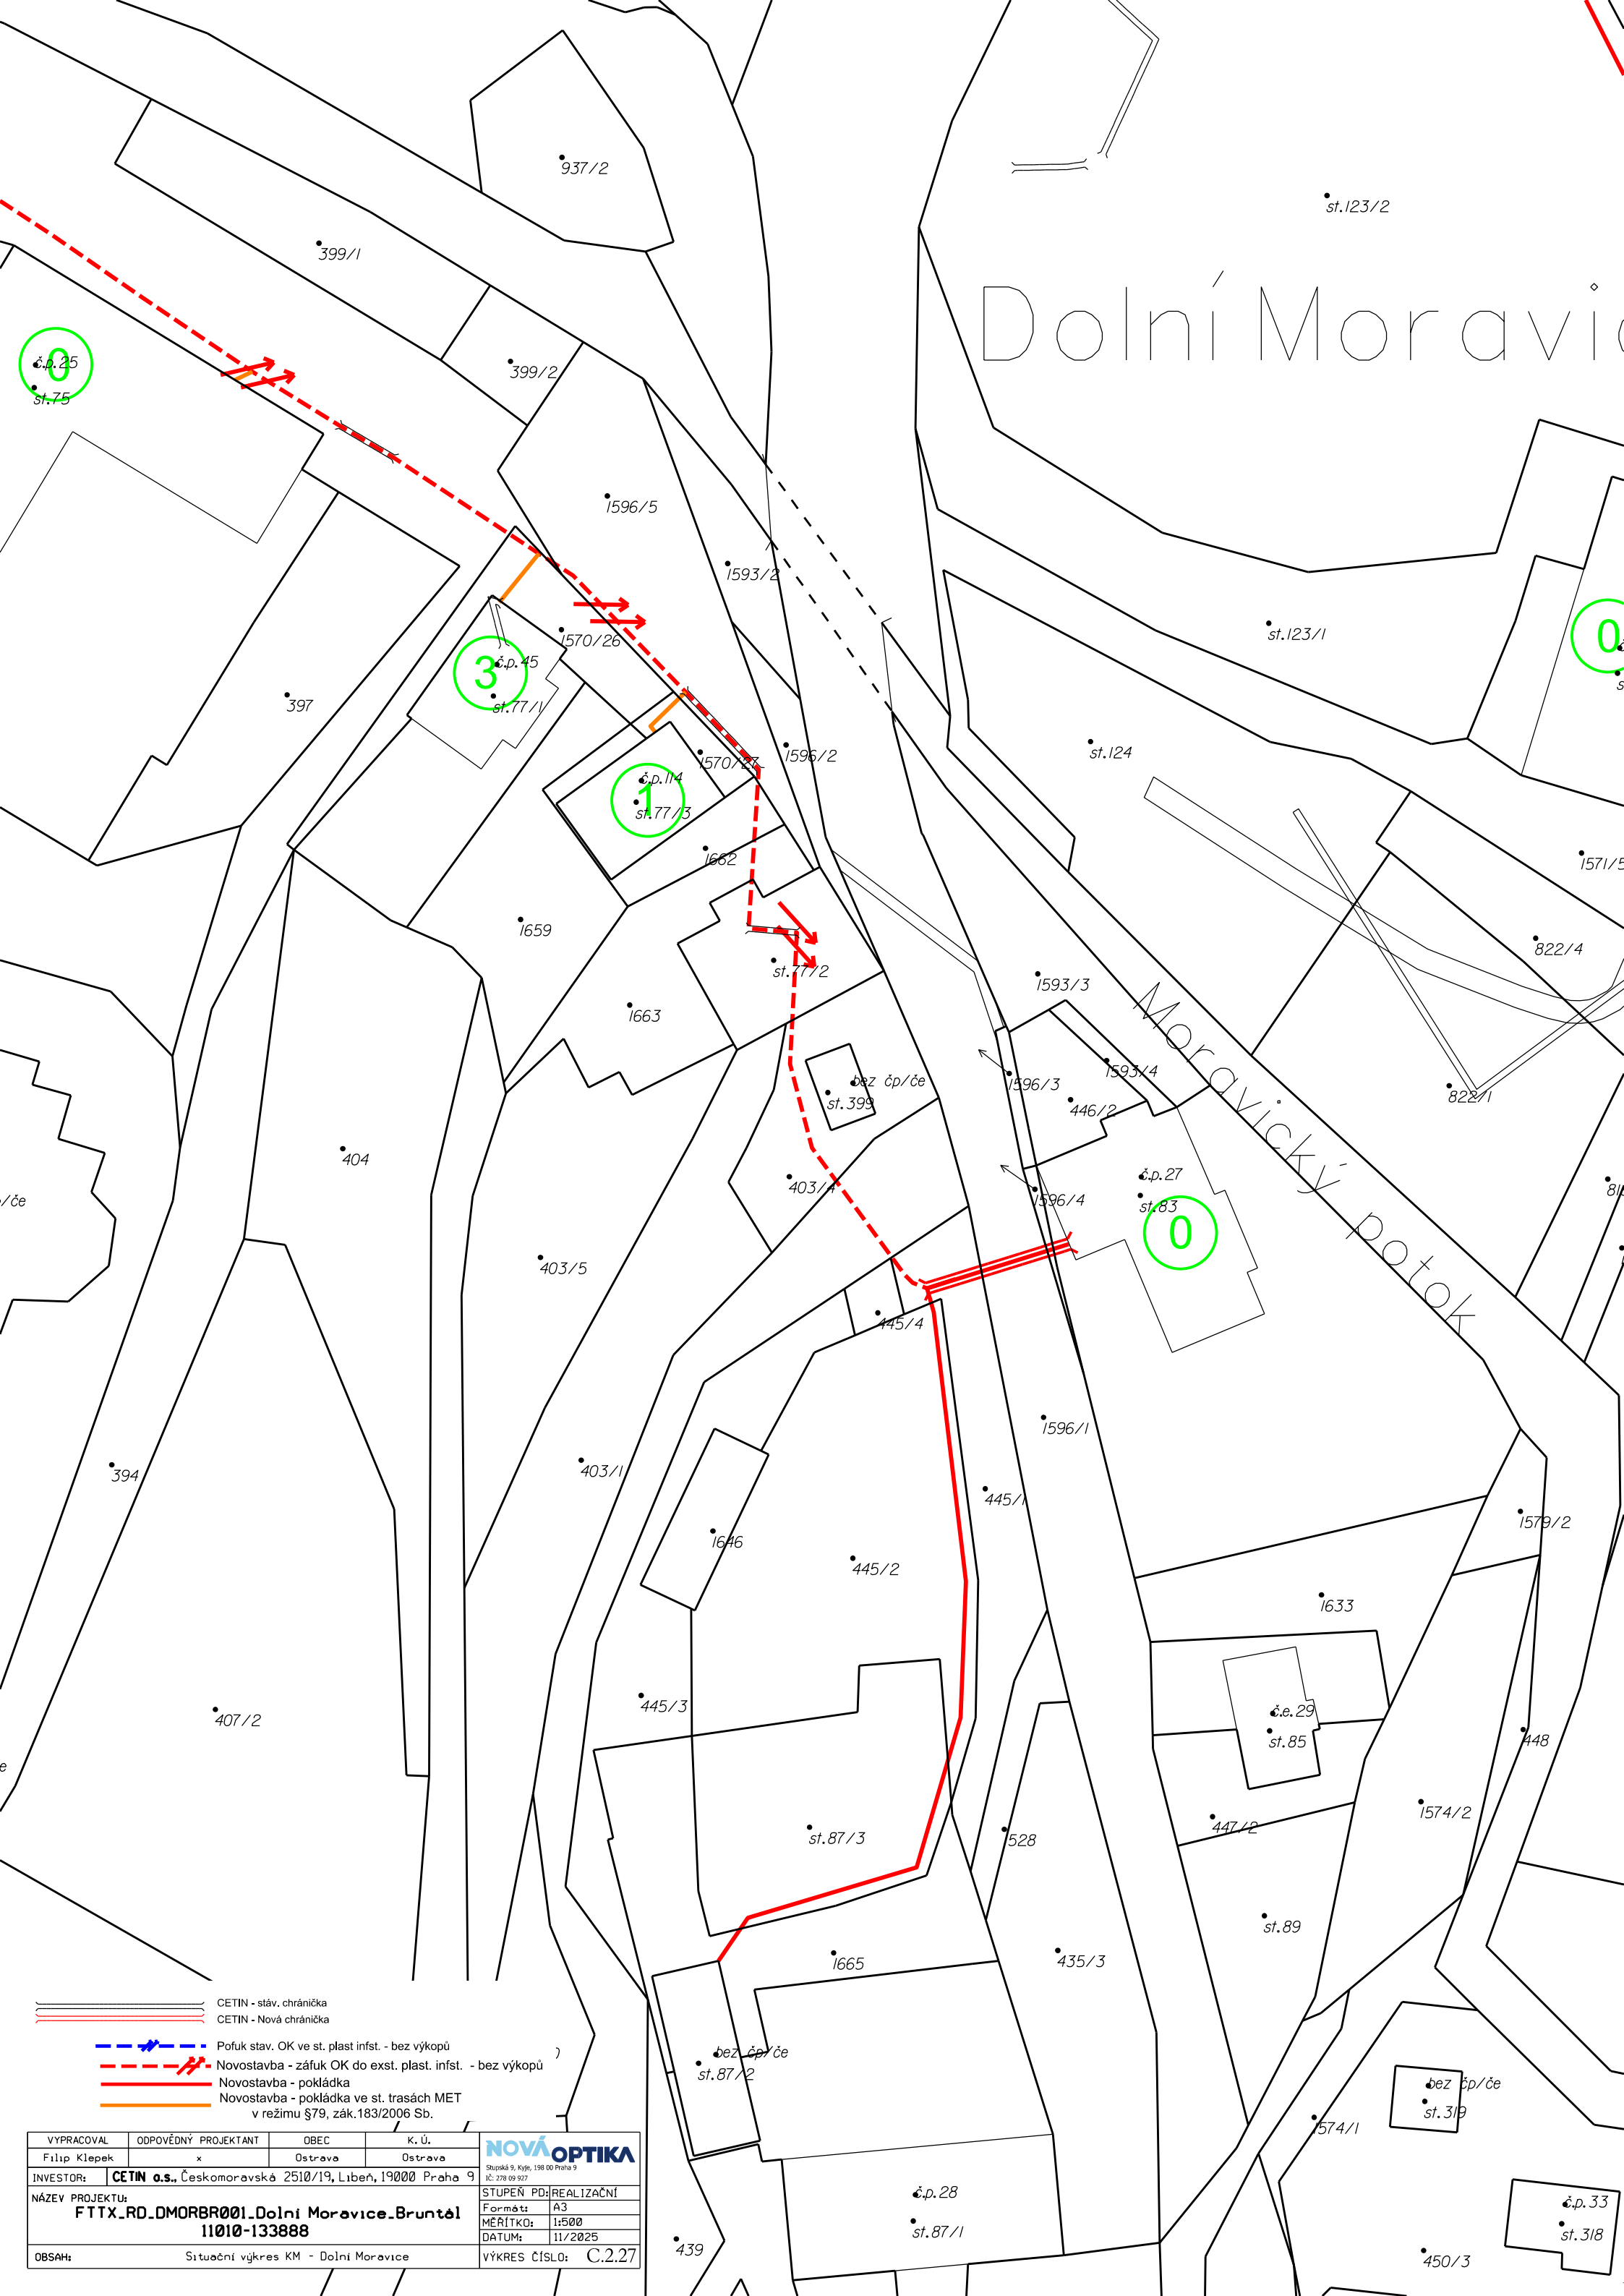

- | | |
|---|--|
|  | CETIN - stáv. chránička |
| | CETIN - Nová chránička |
|  | Pofuk stav. OK ve st. plast infst. - bez výkopů |
|  | Novostavba - záfuk OK do exst. plast. infst. - bez výkopů |
| | Novostavba - pokládka |
| | Novostavba - pokládka ve st. trasách MET
v režimu §79, zák.183/2006 Sb. |

VYPRACOVAL	ODPOVĚDNÝ PROJEKTANT	OBEC	K. Ú.	
Filip Klepek	x	Ostrava	Ostrava	
INVESTOR:	CETIN a.s., Českomoravská 2510/19, Libeň, 19000 Praha 9			Štúpská 5, Kyje, 198 00 Praha 9 IČO: 250 90 927
NÁZEV PROJEKTU: FTTX_RD_DMORBR001-Dolní Moravice-Bruntál 11001-133888				STUPEŇ PD: REALIZAČNÍ Formát: A3 MĚŘÍTKO: 1:500 DATUM: 11/2025
OBSAH:	Situační výkres KM - Dolní Moravice			VÝKRES ČÍSLO: C.2/27