


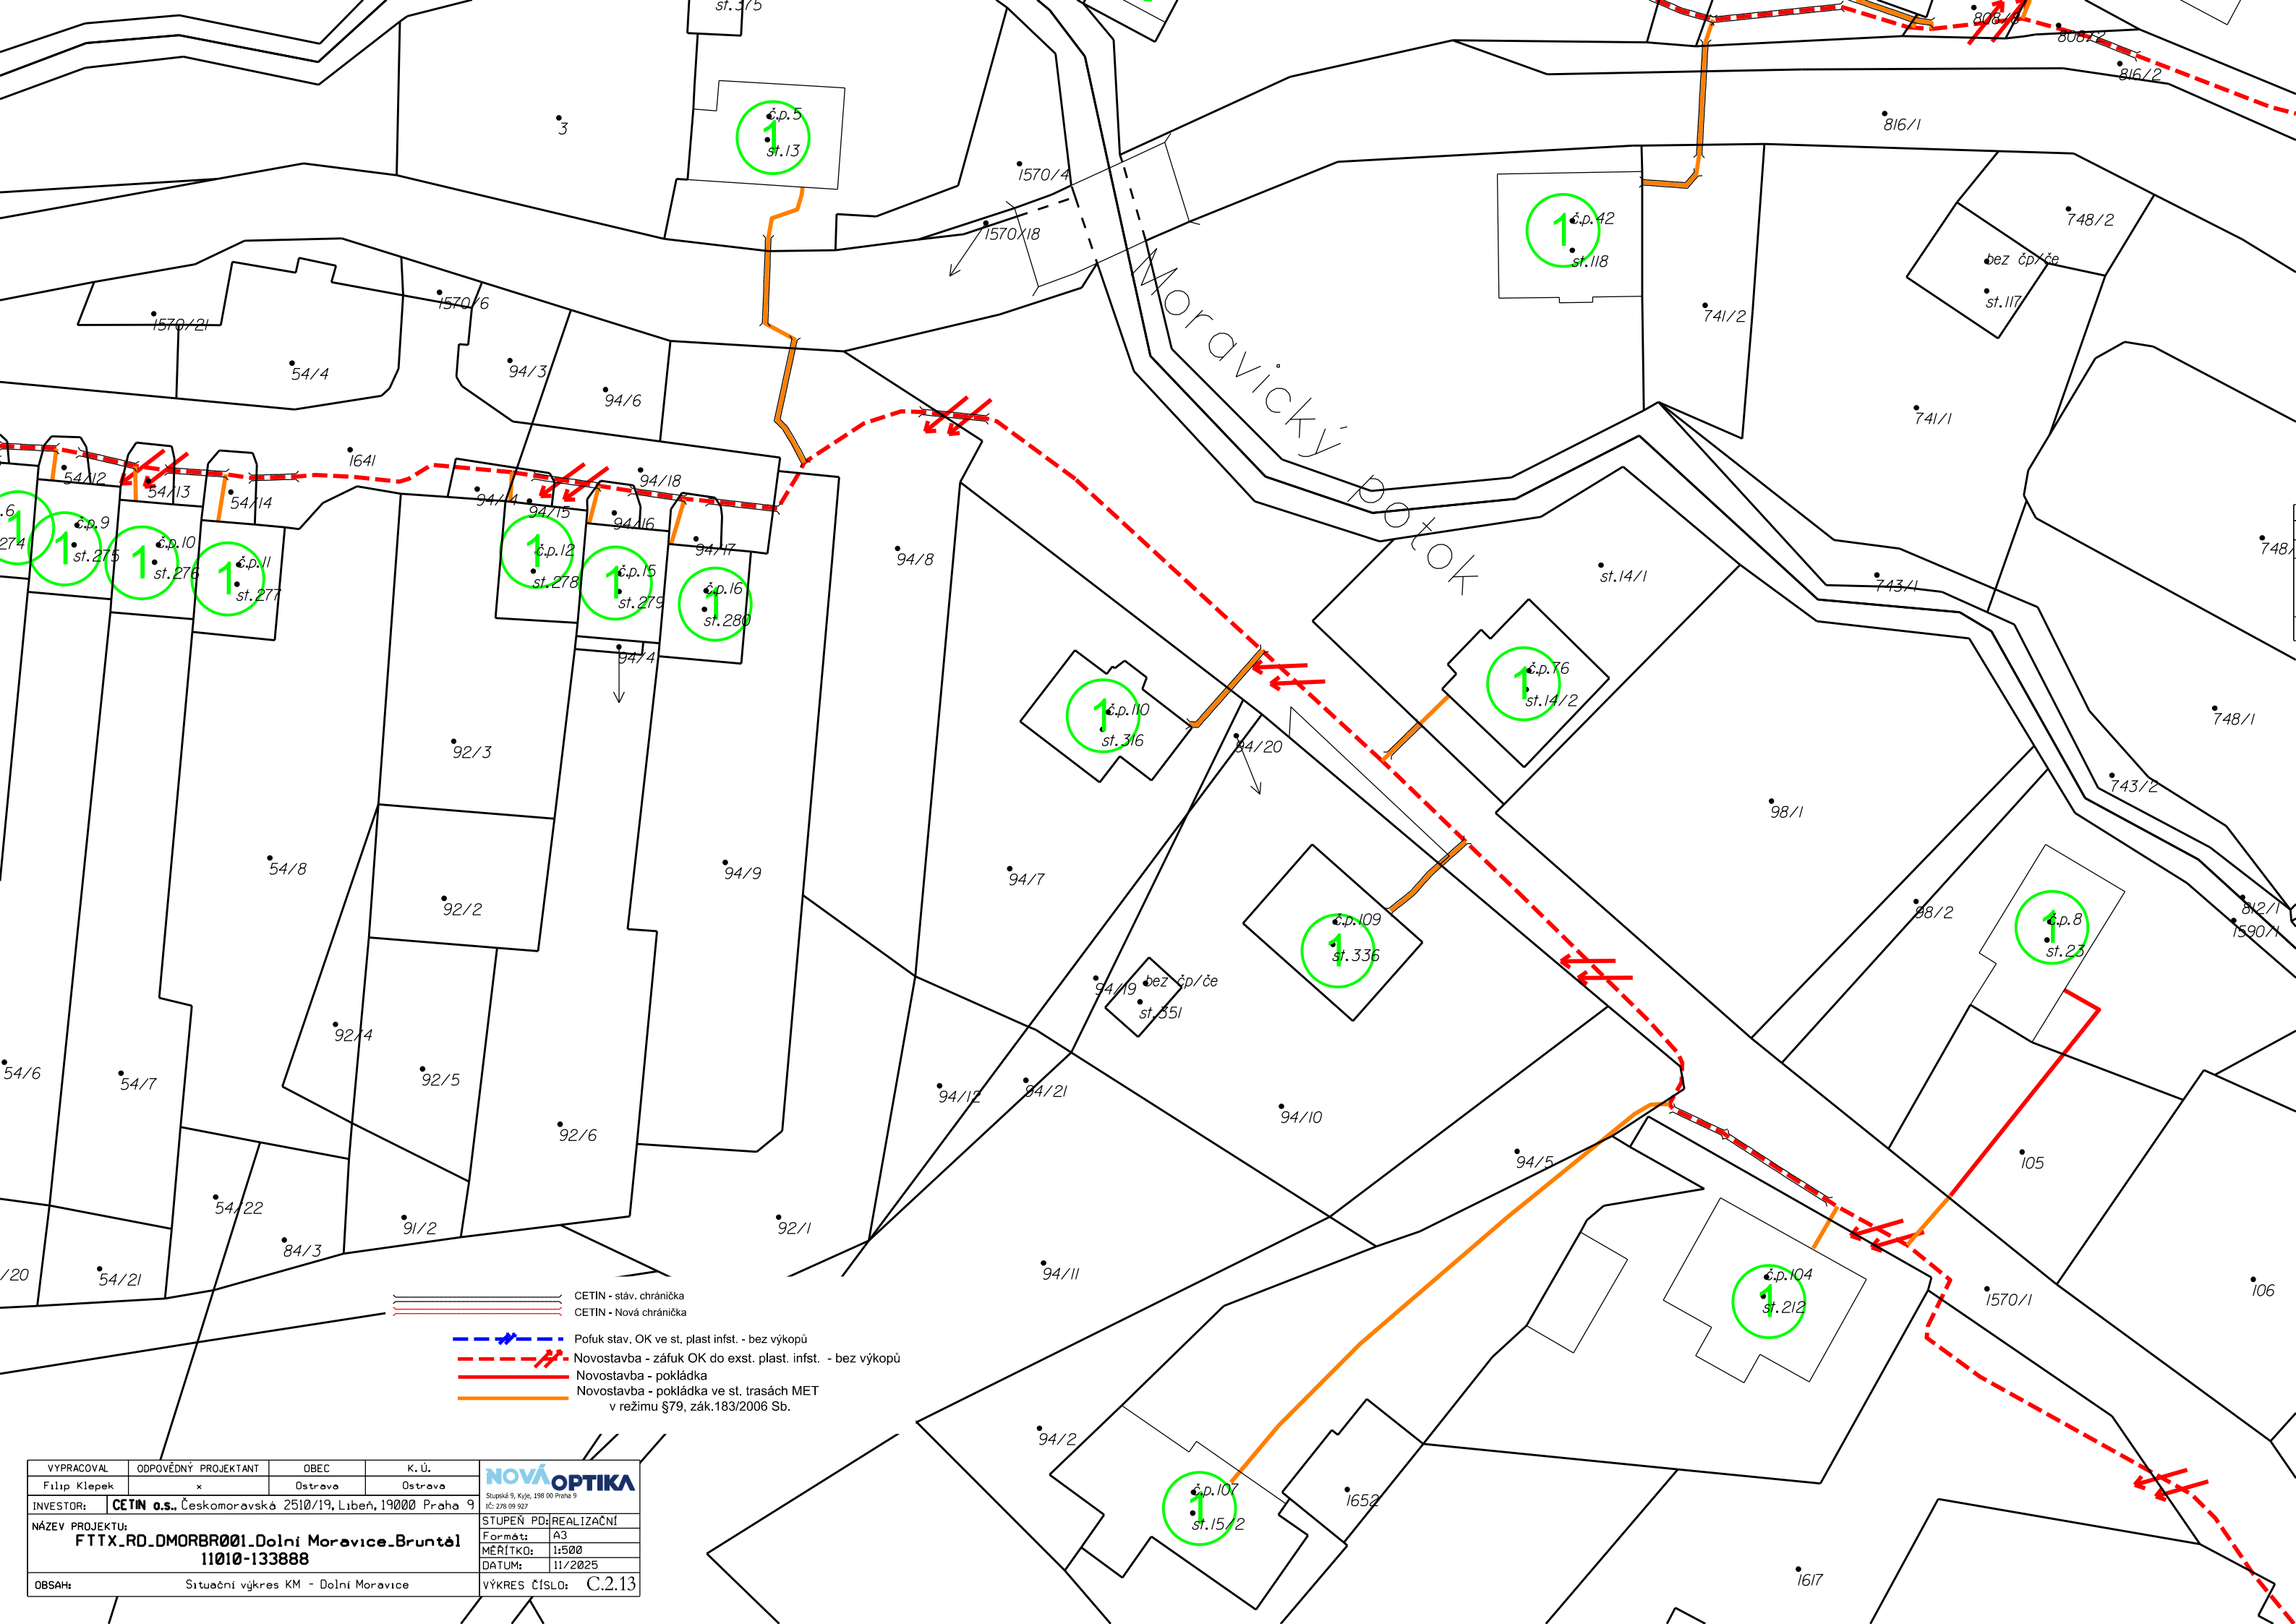

- CETIN - stáv. chránička
- CETIN - Nová chránička
- Pořuk stav. OK ve st. plast infst. - bez výkopů
- Novostavba - zářuk OK do exst. plast. infst. - bez výkopů
- Novostavba - pokládka
- Novostavba - pokládka ve st. trasách MET v režimu §79, zák.183/2006 Sb.

VYPRACOVAL	ODPOVĚDNÝ PROJEKTANT	OBEC	K. Ú.	NOVÁ OPTIKA Stupská 9, Kyje, 198 00 Praha 9 IČ: 278 09 927
Filip Klepek	x	Ostrava	Ostrava	
INVESTOR:	CETIN o.s., Českomoravská 2510/19, Libeň, 19000 Praha 9			
NÁZEV PROJEKTU:	FTTX_RD_DMORBR001.Dolní Moravice_Bruntál 11010-133888			
OBSAH:	Situační výkres KM - Dolní Moravice			VÝKRES ČÍSLO: C.2.13