


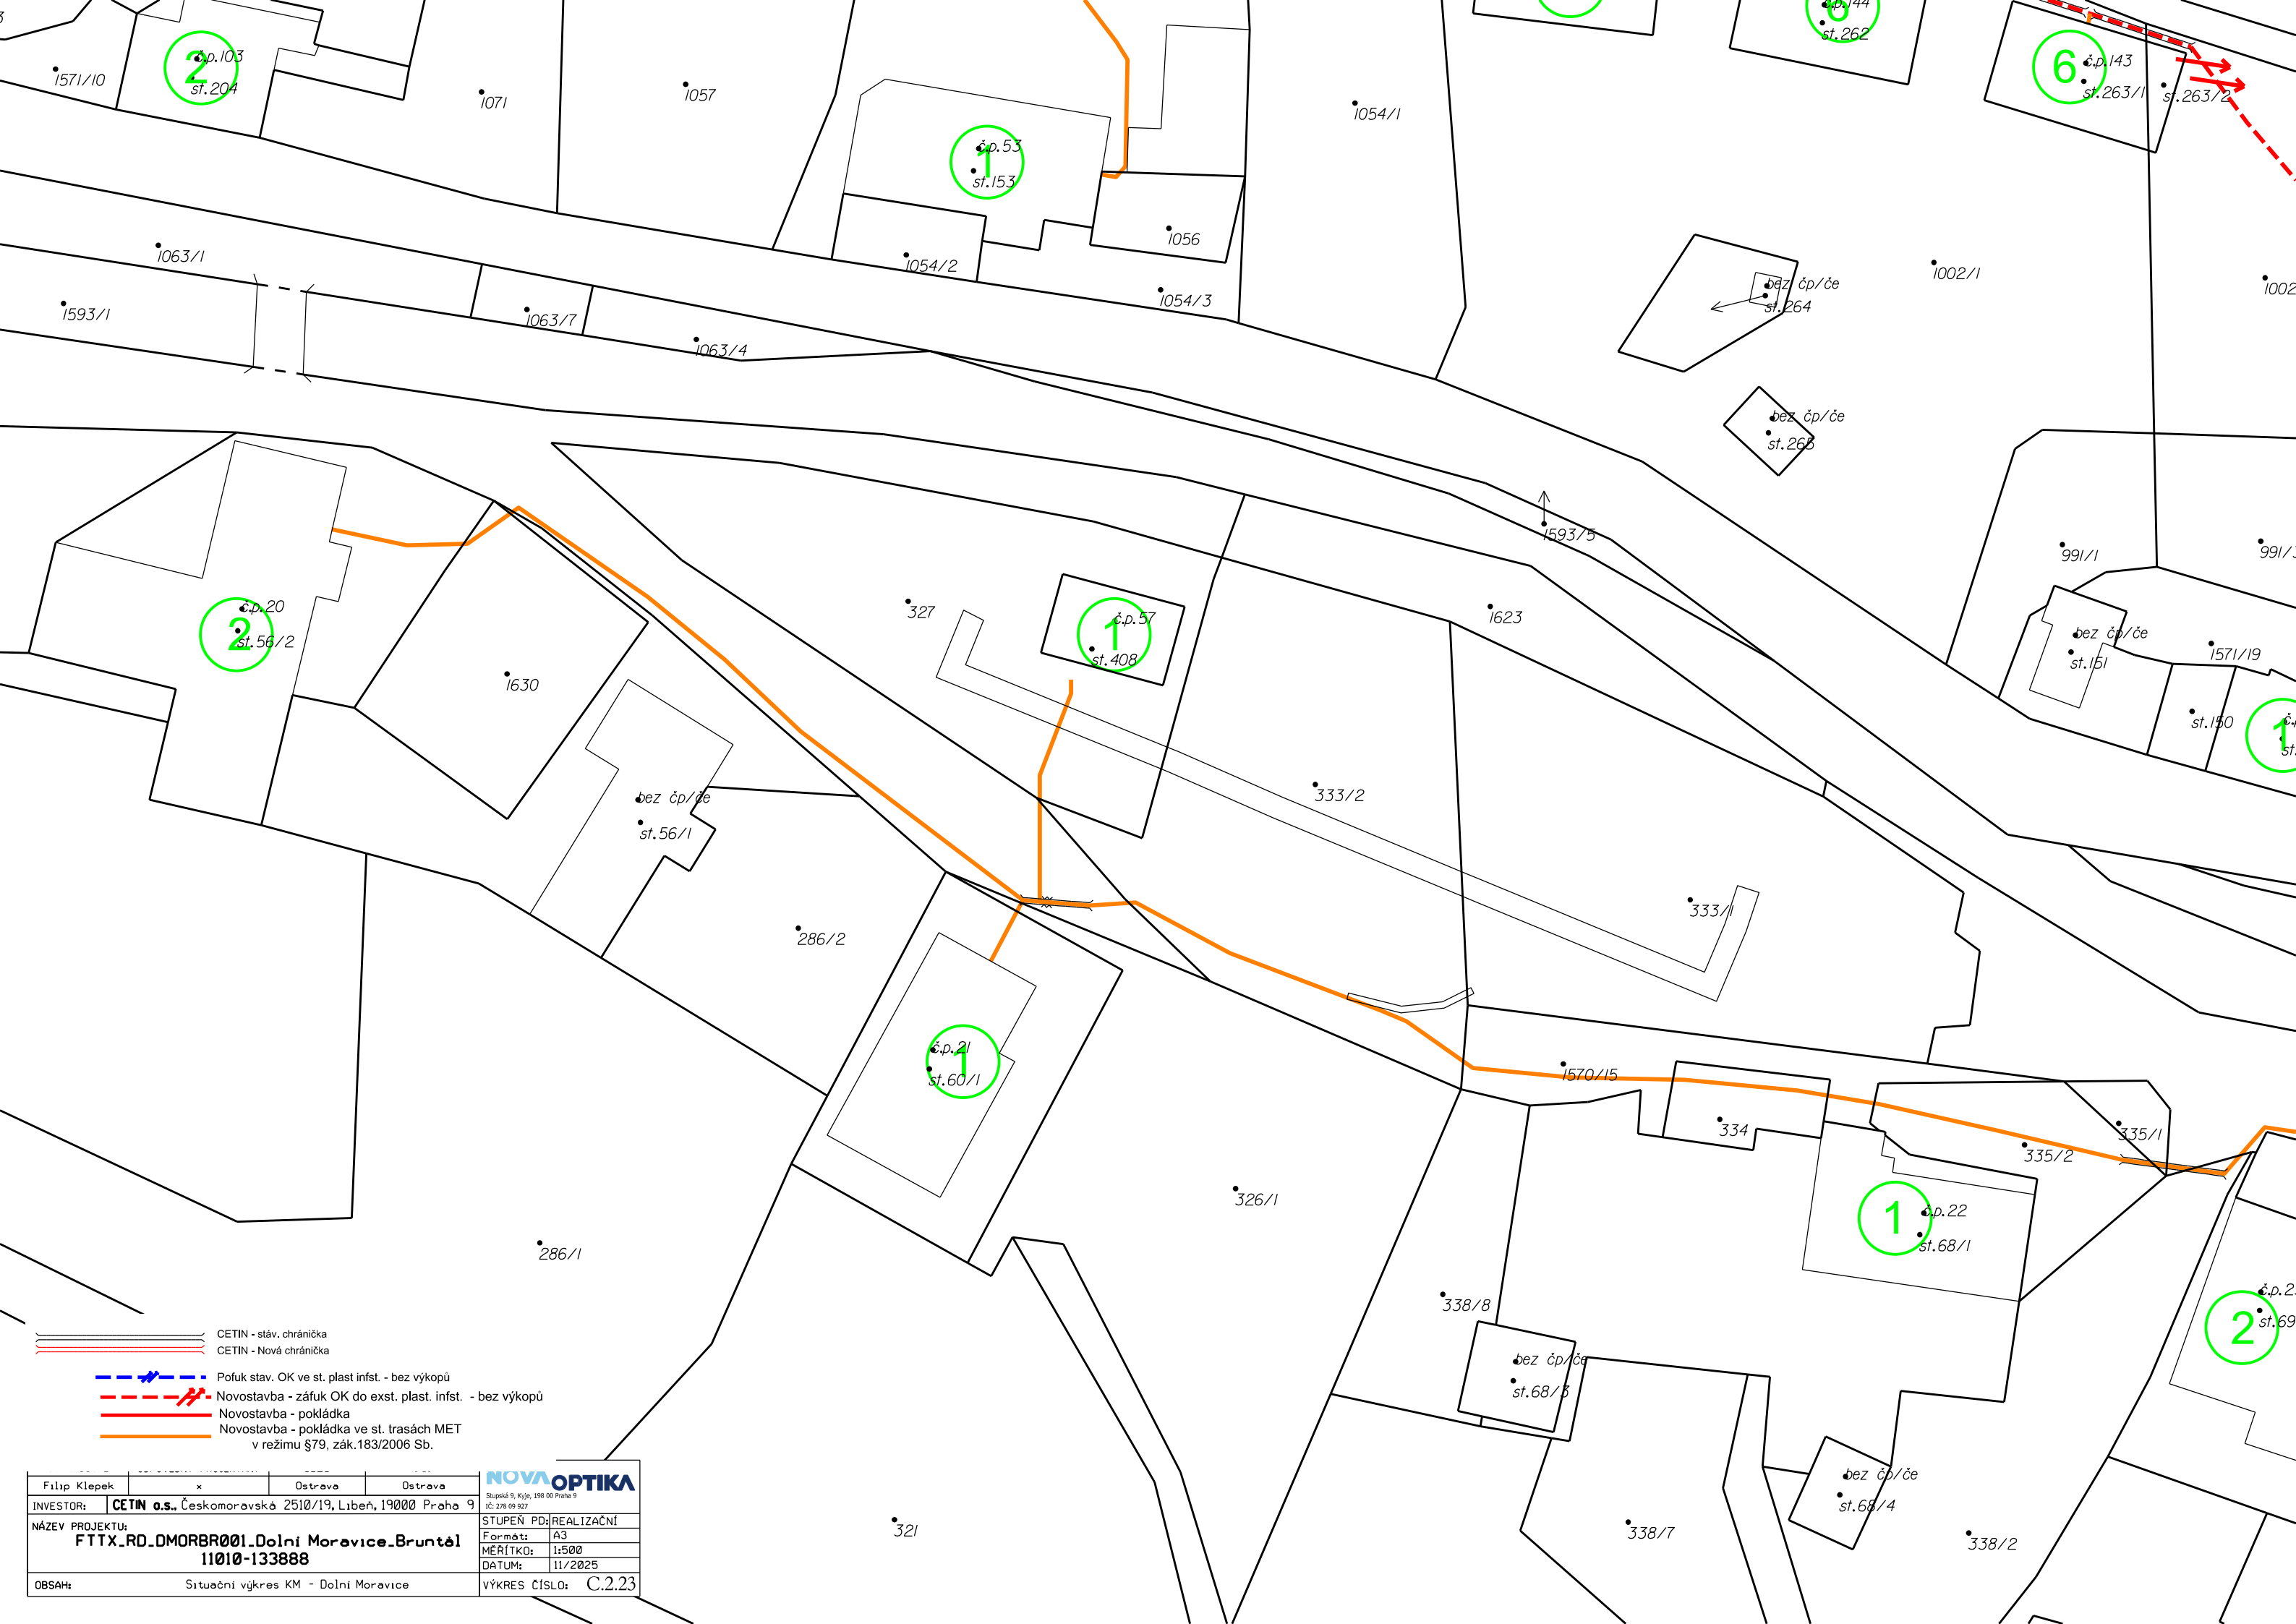

- CETIN - stáv. chránička
- CETIN - Nová chránička
- Pofuk stav. OK ve st. plast infst. - bez výkopů
- Novostavba - záfuk OK do exst. plast. infst. - bez výkopů
- Novostavba - pokládka
- Novostavba - pokládka ve st. trasách MET v režimu §79, zák.183/2006 Sb.

Filip Klepek	x	Ostrava	Ostrava	NOVA OPTIKA Stupáň 9, Kyje, 198 00 Praha 9 IČ: 278 09 927
INVESTOR:	CETIN o.s., Českomoravská 2510/19, Libeň, 19000 Praha 9			
NÁZEV PROJEKTU:	FTTX_RD_DMORBR001_Dolní Moravice-Bruntál 11010-133888			
OBSAH:	Situační výkres KM - Dolní Moravice			
STUPEŇ PD: REALIZAČNÍ				
Formát: A3				
MÉRITKO: 1:500				
DATUM: 11/2025				
VÝKRES ČÍSLO: C.2.23				